




ALLA SUVOROVA
INTERIOR DESIGN

УЧЕБНАЯ ВЕРСИЯ ARCHICAD

Дизайн-проект "Нежность и экспрессия"

3-комнатная квартира в ЖК "Испанские
кварталы"

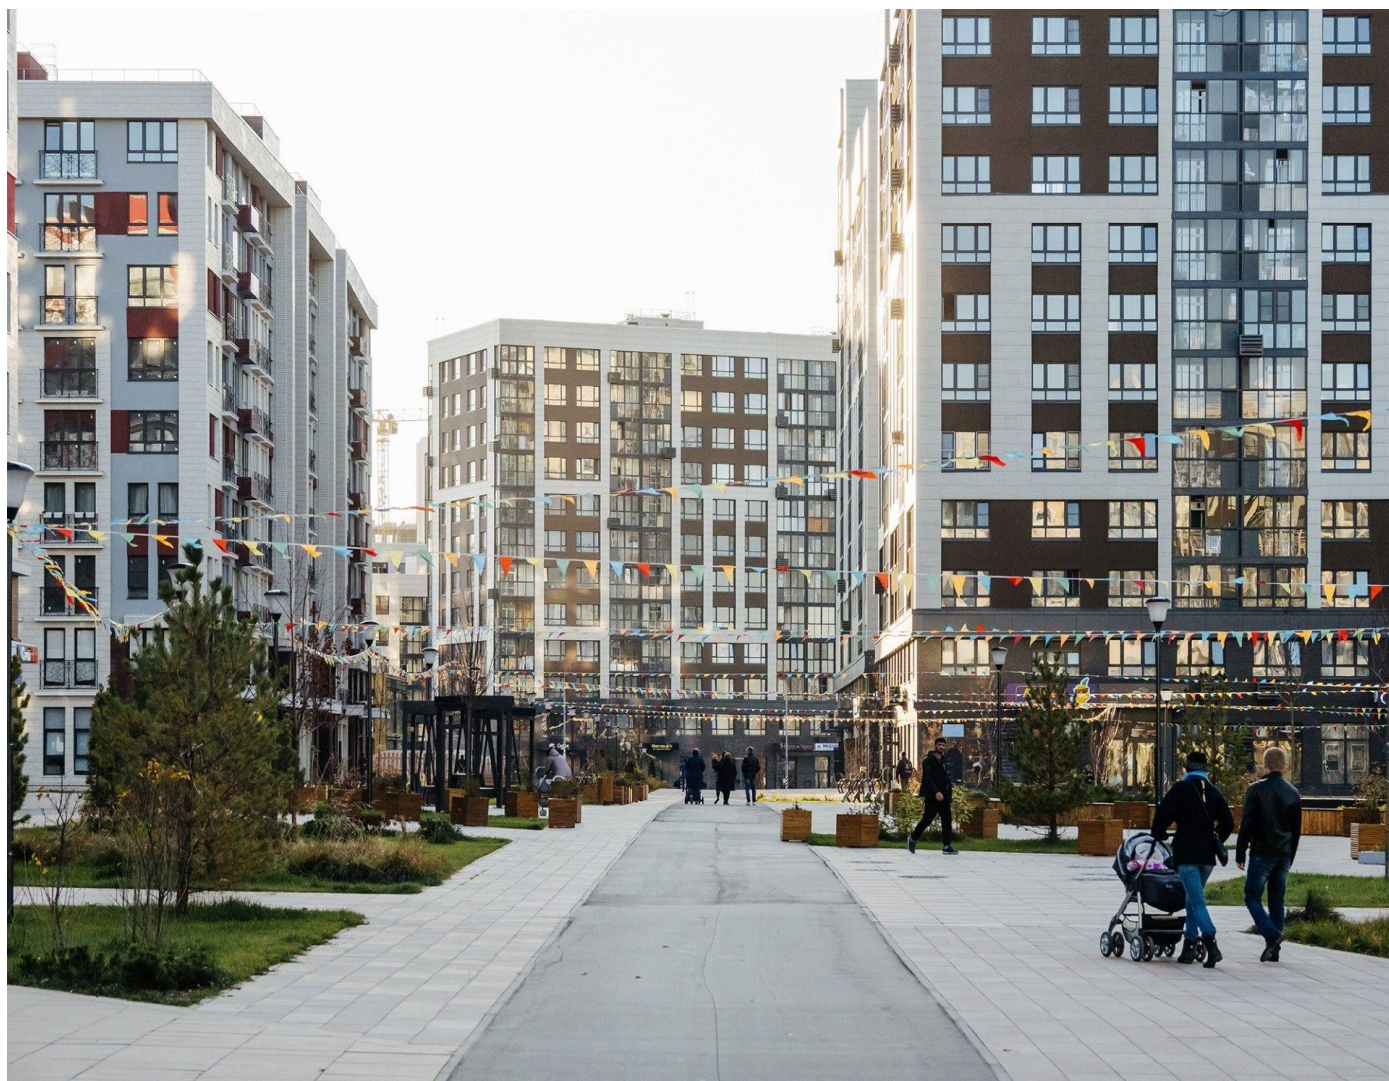

Москва, 2023 г.

Ведомость чертежей	
ID макета	Имя макета
	Титульный лист
01	Ведомость чертежей
02	Мудборд проекта
03	Концепция кухни
04	Концепция гостиной
05	Концепция детской
06	Концепция ванны
07	Коллажи кухни и гостиной
08	Коллажи детской и ванны
09	Скетчи детской
10	План обмеров
11	Зонирование до демонтажа
12	План демонтажа
13	План монтажа
14	Зонирование
15	План маркировки дверных и оконных проемов
16	Планировочное решение
17	План ГКХ
18	Спецификация сантехнического оборудования
19	План отделки стен
20	План полов
21	План плинтусов
22	План потолков
23	Спецификация отделочных материалов
24	План освещения и спецификация светильников
25	План разводки на выключатели
26	План розеток
27	Спецификация электрики
28	Спецификация электрики
29	Спецификация электрики
30	План отопления
31	Смета проекта
32	Смета проекта
33	Смета проекта
34	Смета проекта
35	Смета проекта
36	Смета проекта
37	Смета проекта
38	Смета проекта
39	Смета проекта

Адрес	г. Москва, поселение Сосенское, бульвар Веласкеса, д. 7, к. 5						
				Нежность и экспрессия	Стадия	Лист	Листов
		Подп.	Дата		РП	01	39
Дизайнер	Суворова А.В.		31.01.23	Ведомость чертежей	 ALLA SUVOROVA INTERIOR DESIGN		



Адрес	г. Москва, поселение Сосенское, бульвар Веласкеса, д. 7, к. 5						
		Подп.	Дата	Нежность и экспрессия	Стадия	Лист	Листов
Дизайнер	Суворова А.В.		31.01.23		РП	02	39
				Мудборд проекта	 ALLA SUVOROVA INTERIOR DESIGN		


Стилистическое решение

Кухня




Отделка

Кухня

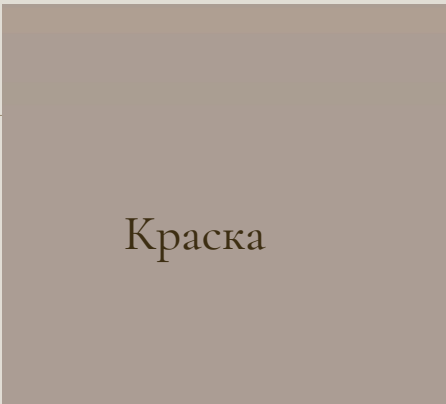

Краска

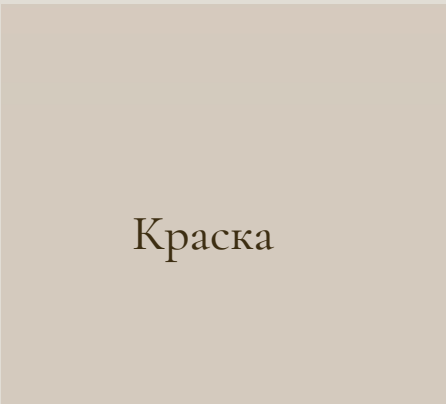

Краска



Керамогранит



Керамогранит



Адрес	г. Москва, поселение Сосенское, бульвар Веласкеса, д. 7, к. 5						
		Подп.	Дата	Нежность и экспрессия	Стадия	Лист	Листов
Дизайнер	Суворова А.В.		31.01.23		РП	03	39
				Концепция кухни	 ALLA SUVOROVA INTERIOR DESIGN		


Стилистическое решение

Гостиная



Отделка


Гостиная

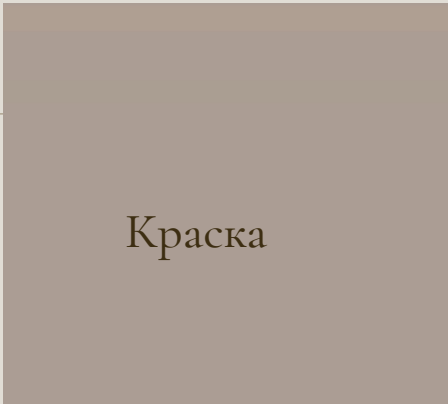

Краска



Краска

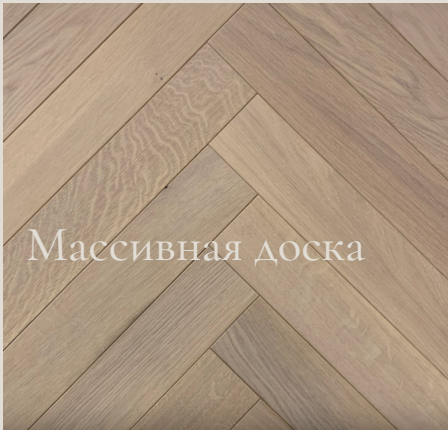

Массивная доска



Текстиль



Адрес	г. Москва, поселение Сосенское, бульвар Веласкеса, д. 7, к. 5						
		Подп.	Дата	Нежность и экспрессия	Стадия РП	Лист 04	Листов 39
Дизайнер	Суворова А.В.		31.01.23		 ALLA SUVOROVA INTERIOR DESIGN		
				Концепция гостиной			

Стилистическое решение

Детская




Отделка


Детская



Обои

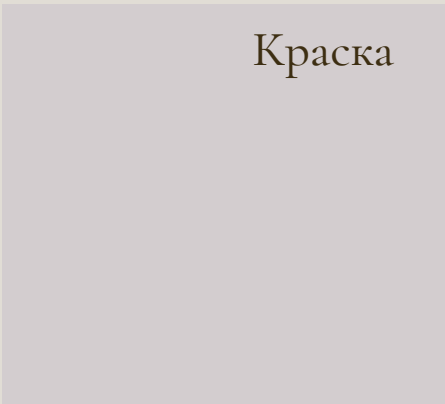

Краска

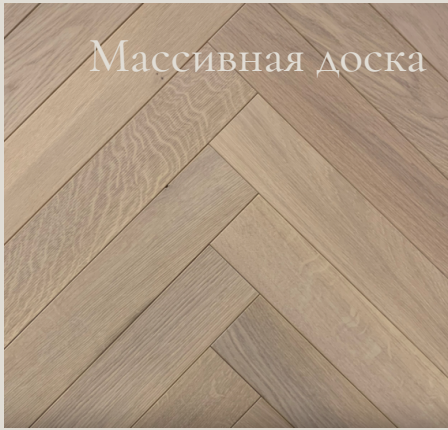

Массивная доска



Адрес	г. Москва, поселение Сосенское, бульвар Веласкеса, д. 7, к. 5						
		Подп.	Дата	Нежность и экспрессия	Стадия РП	Лист 05	Листов 39
Дизайнер	Суворова А.В.		31.01.23		 ALLA SUVOROVA INTERIOR DESIGN		
				Концепция детской			


Стилистическое решение

Ванна



Отделка

Ванна

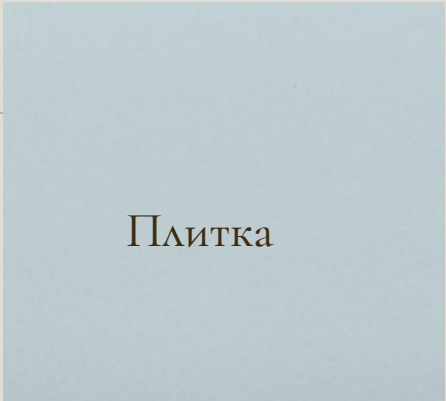

Адрес	г. Москва, поселение Сосенское, бульвар Веласкеса, д. 7, к. 5						
		Подп.	Дата	Нежность и экспрессия	Стадия	Лист	Листов
Дизайнер	Суворова А.В.		31.01.23		РП	06	39
				Концепция ванны	 ALLA SUVOROVA INTERIOR DESIGN		

Комплектация

Кухня



Комплектация

Гостиная



Адрес	г. Москва, поселение Сосенское, бульвар Веласкеса, д. 7, к. 5						
		Подп.	Дата	Нежность и экспрессия	Стадия	Лист	Листов
Дизайнер	Суворова А.В.		31.01.23		РП	07	39
				Коллажи кухни и гостиной	 ALLA SUVOROVA INTERIOR DESIGN		

Комплектация

Детская




Комплектация


Ванна



Адрес	г. Москва, поселение Сосенское, бульвар Веласкеса, д. 7, к. 5						
		Подп.	Дата	Нежность и экспрессия	Стадия	Лист	Листов
Дизайнер	Суворова А.В.		31.01.23		РП	08	39
				Коллажи детской и ванны	 ALLA SUVOROVA INTERIOR DESIGN		

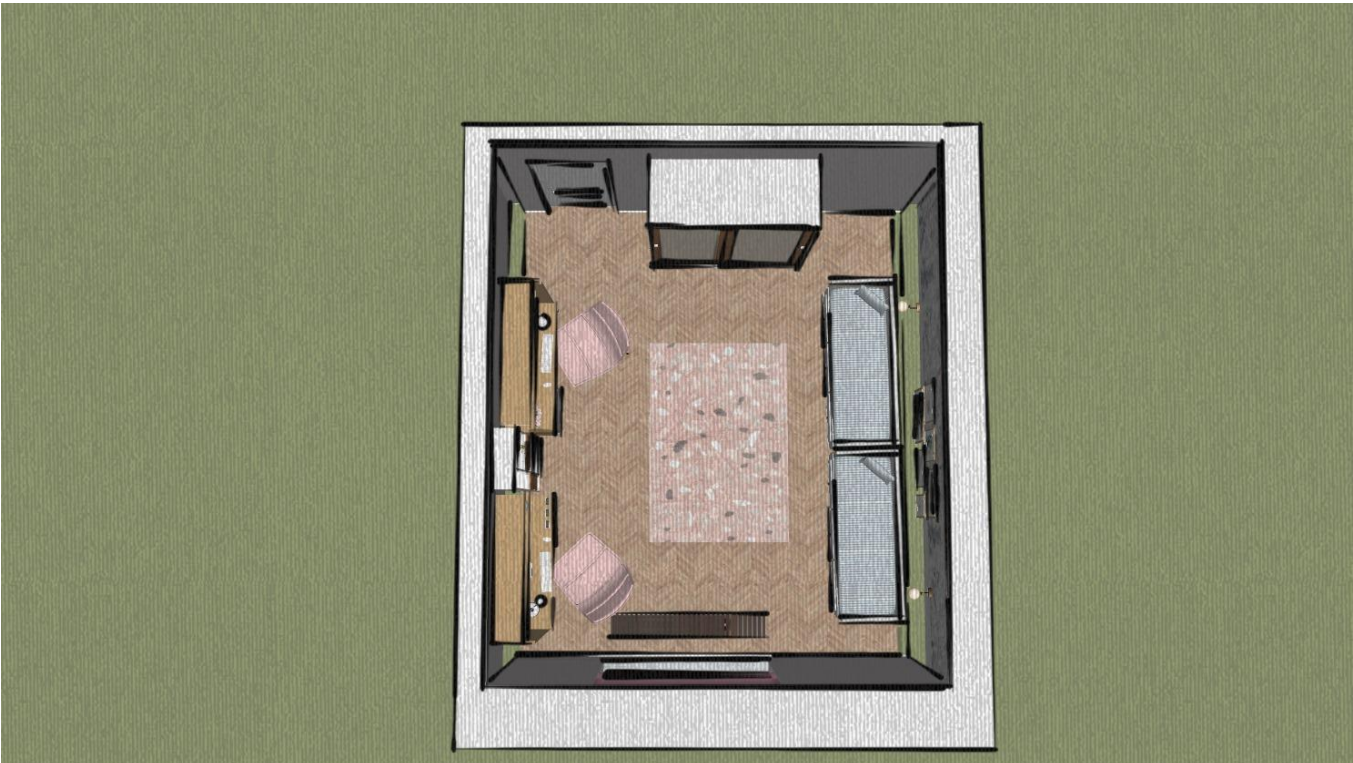


Адрес	г. Москва, поселение Сосенское, бульвар Веласкеса, д. 7, к. 5						
		Подп.	Дата	Нежность и экспрессия	Стадия	Лист	Листов
Дизайнер	Суворова А.В.		31.01.23		РП	09	39
				Скетчи детской	 ALLA SUVOROVA INTERIOR DESIGN		

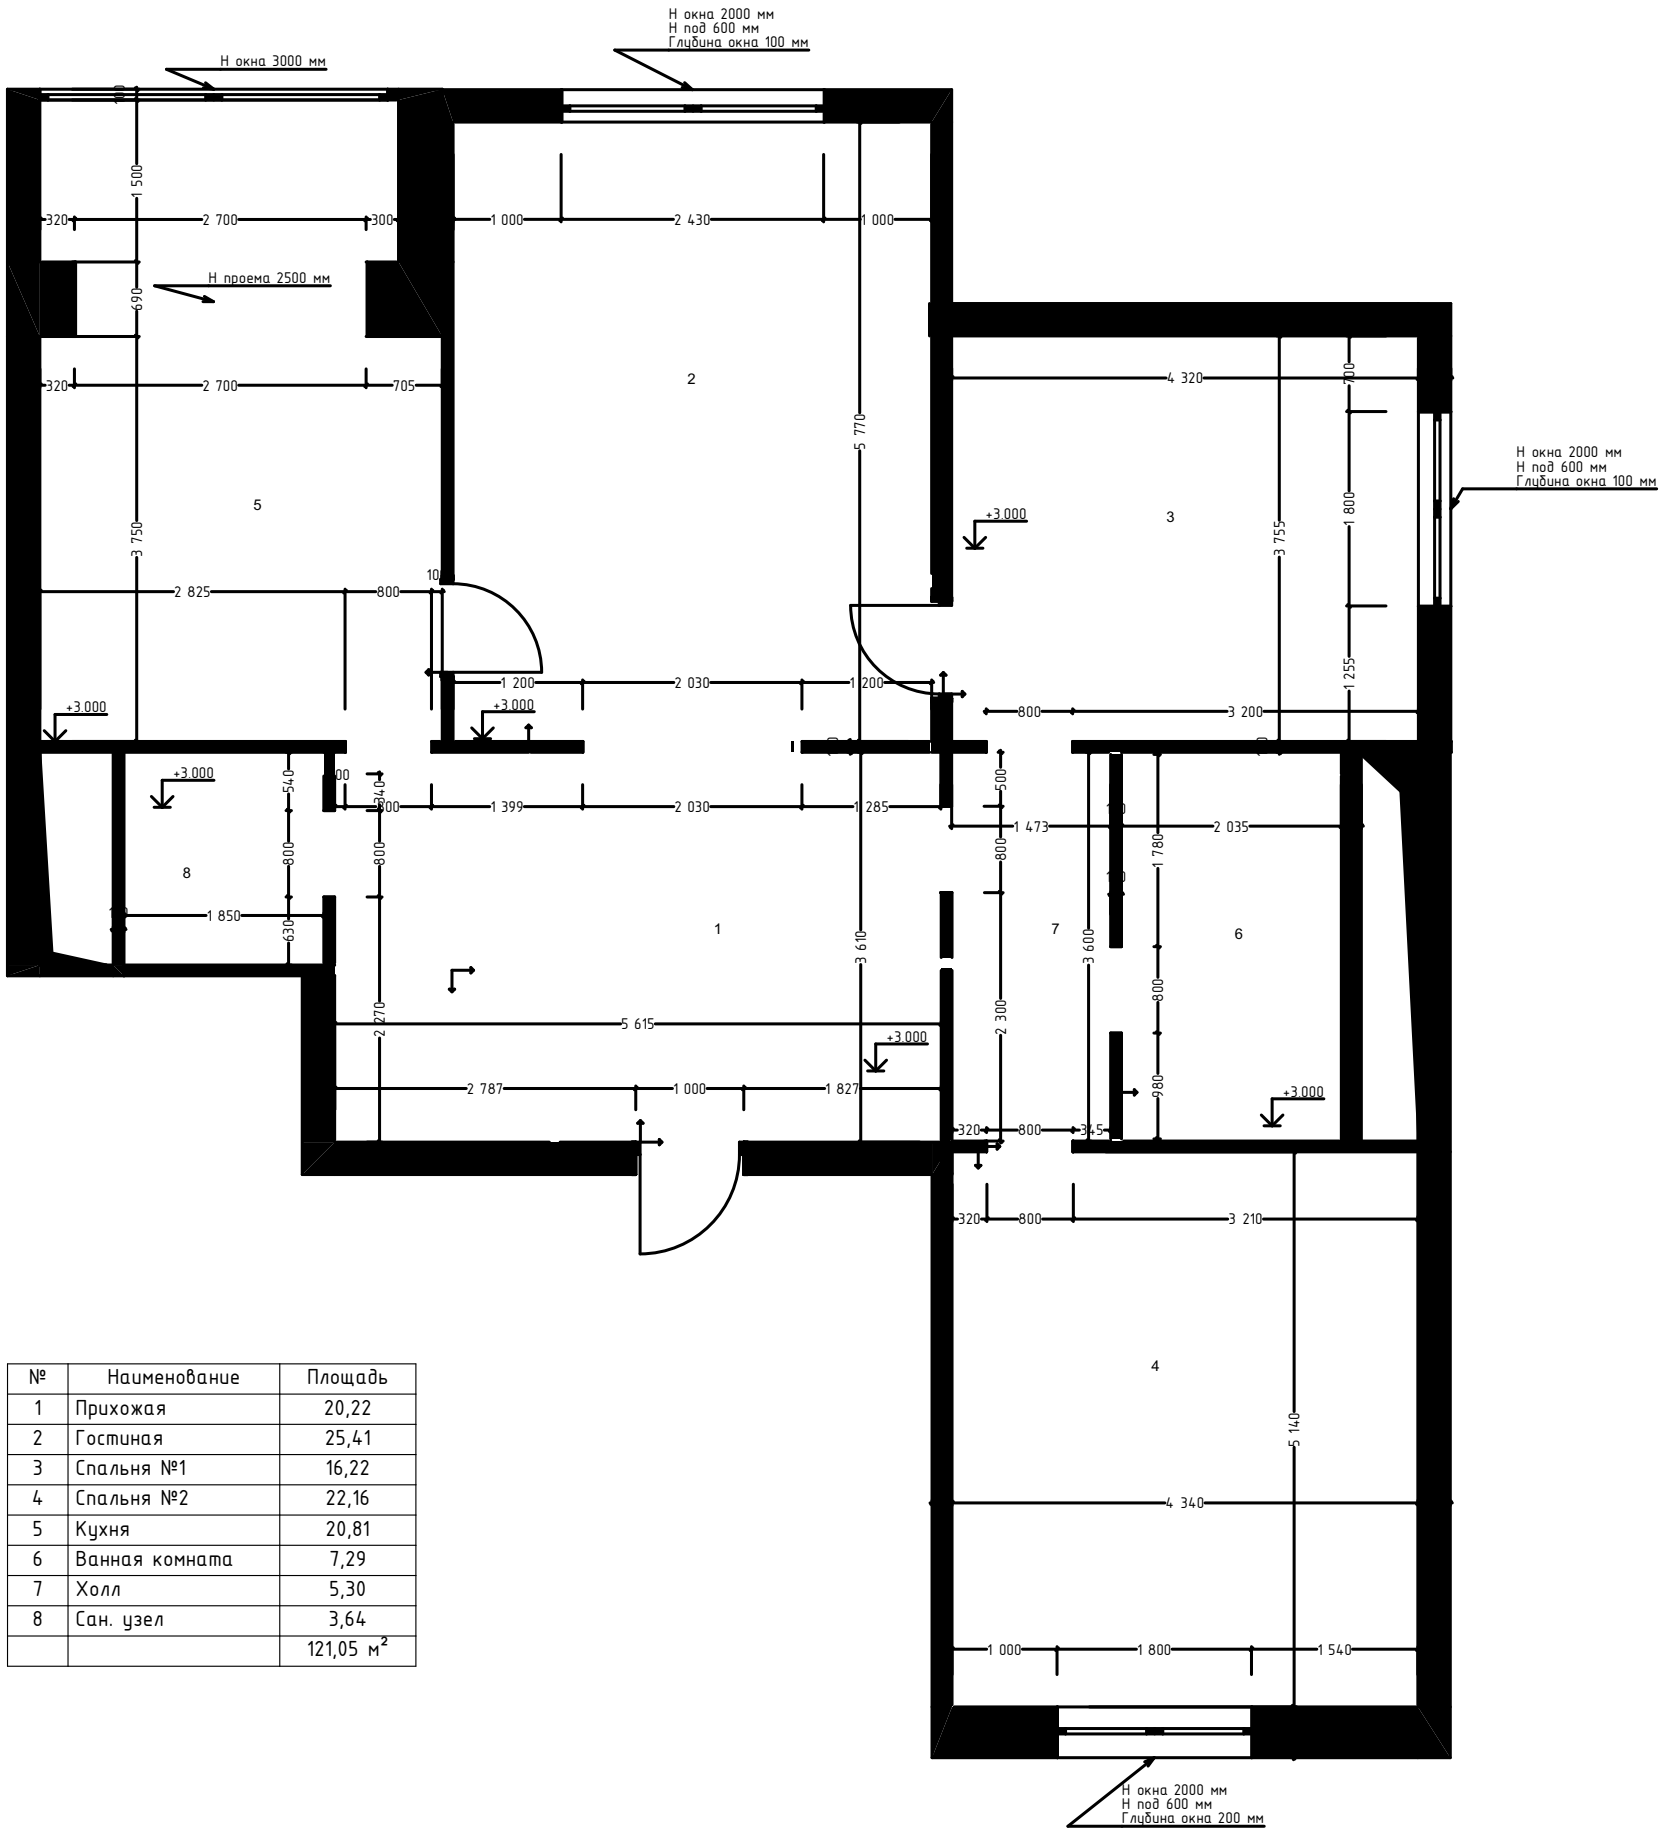


№	Наименование	Площадь
1	Прихожая	20,22
2	Гостиная	25,41
3	Спальня №1	16,22
4	Спальня №2	22,16
5	Кухня	20,81
6	Ванная комната	7,29
7	Холл	5,30
8	Сан. узел	3,64
		121,05 м²

Адрес		г. Москва, поселение Сосенское, бульвар Веласкеса, д. 7, к. 5					
				Нежность и экспрессия	Стадия	Лист	Листов
		Подп.	Дата		РП	10	39
Дизайнер	Суворова АВ.		31.01.23	План обмеров		ALLA SUVOROVA INTERIOR DESIGN	

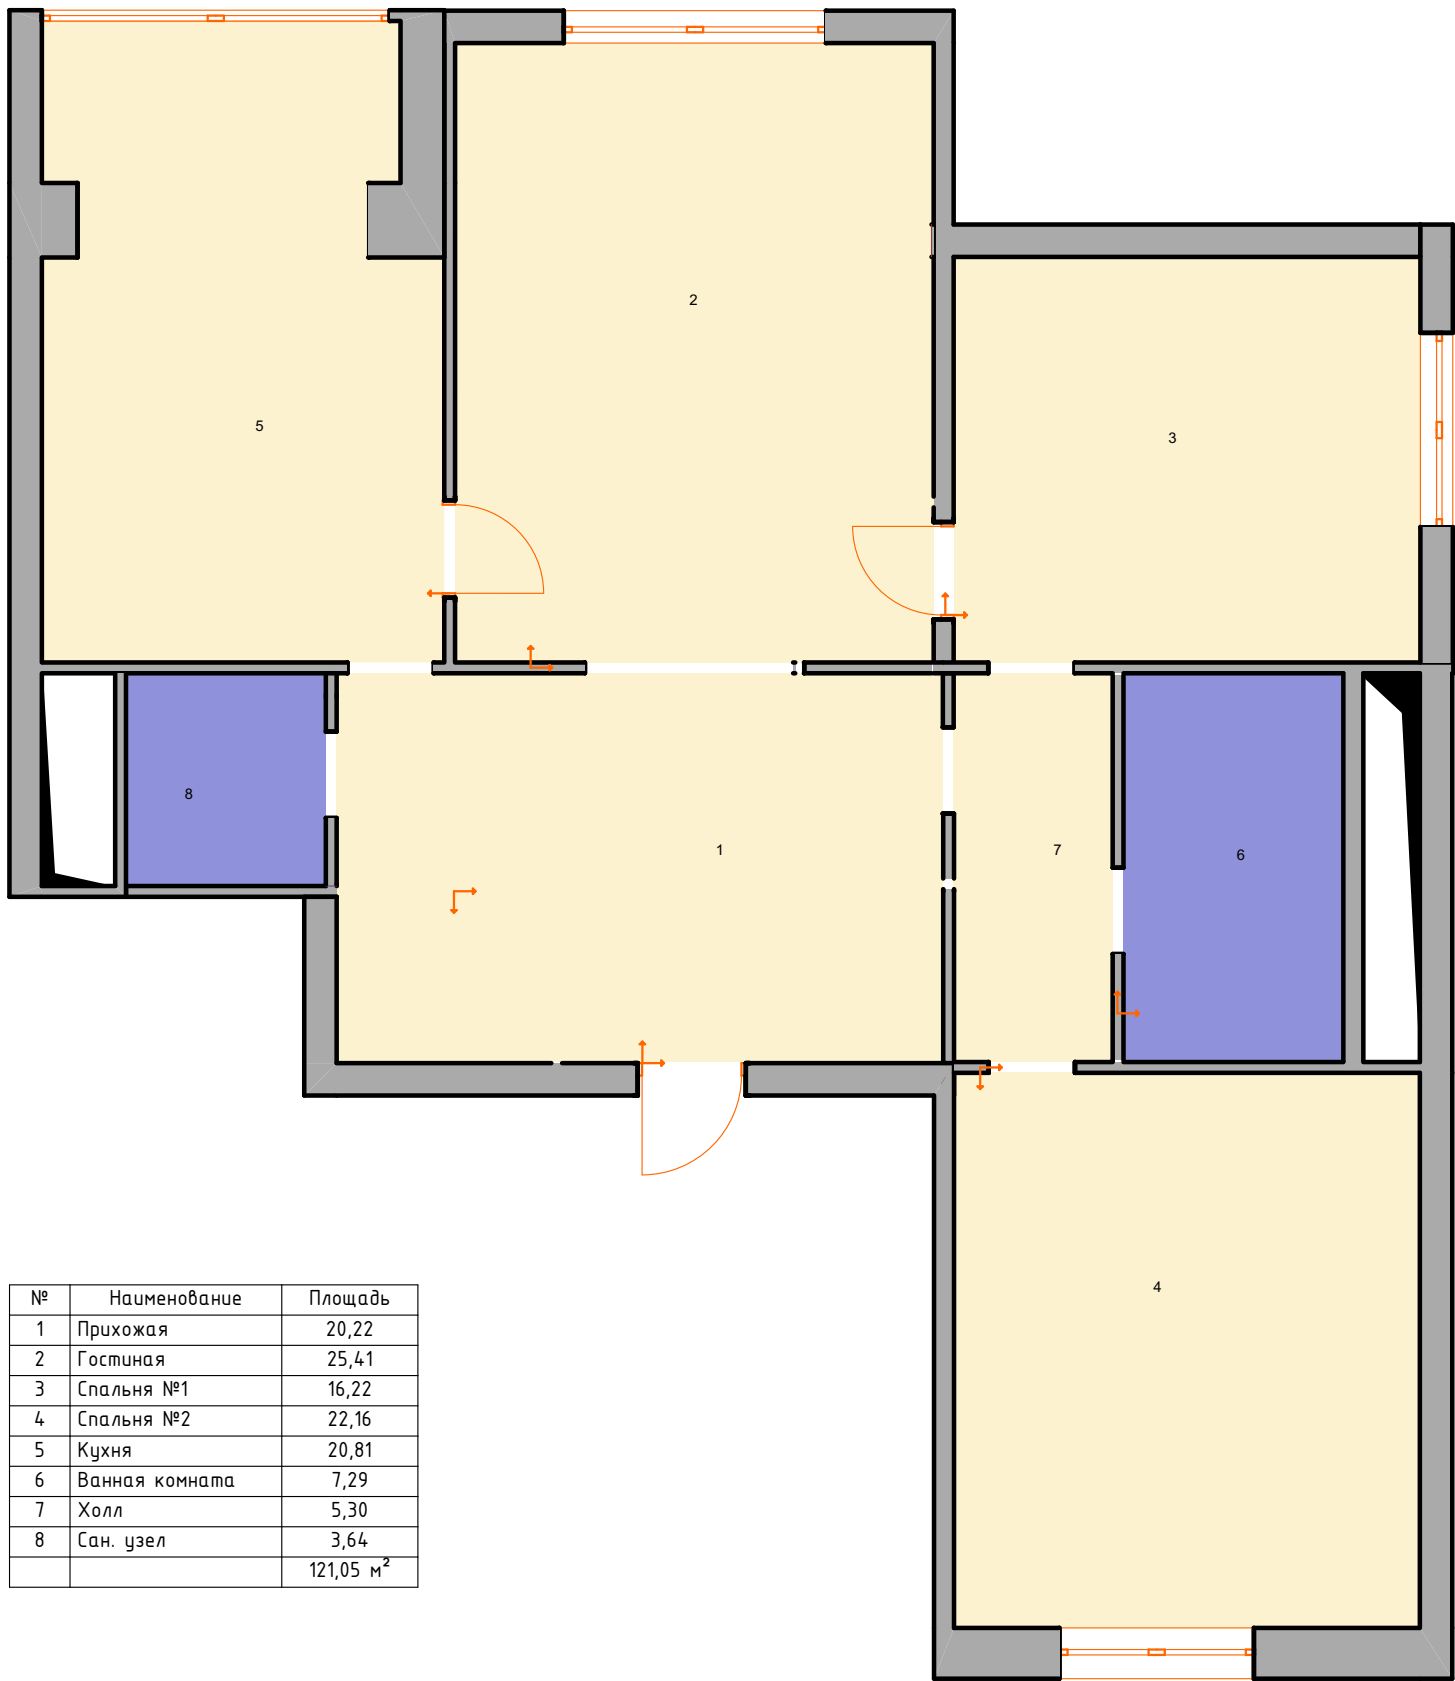

№	Наименование	Площадь
1	Прихожая	20,22
2	Гостиная	25,41
3	Спальня №1	16,22
4	Спальня №2	22,16
5	Кухня	20,81
6	Ванная комната	7,29
7	Холл	5,30
8	Сан. узел	3,64
		121,05 м²

Адрес	г. Москва, поселение Сосенское, бульвар Веласкеса, д. 7, к. 5						
		Подп.	Дата	Нежность и экспрессия	Стадия	Лист	Листов
Дизайнер	Суворова А.В.		31.01.23		РП	11	39
				Зонирование до демонтажа	 ALLA SUVOROVA INTERIOR DESIGN		

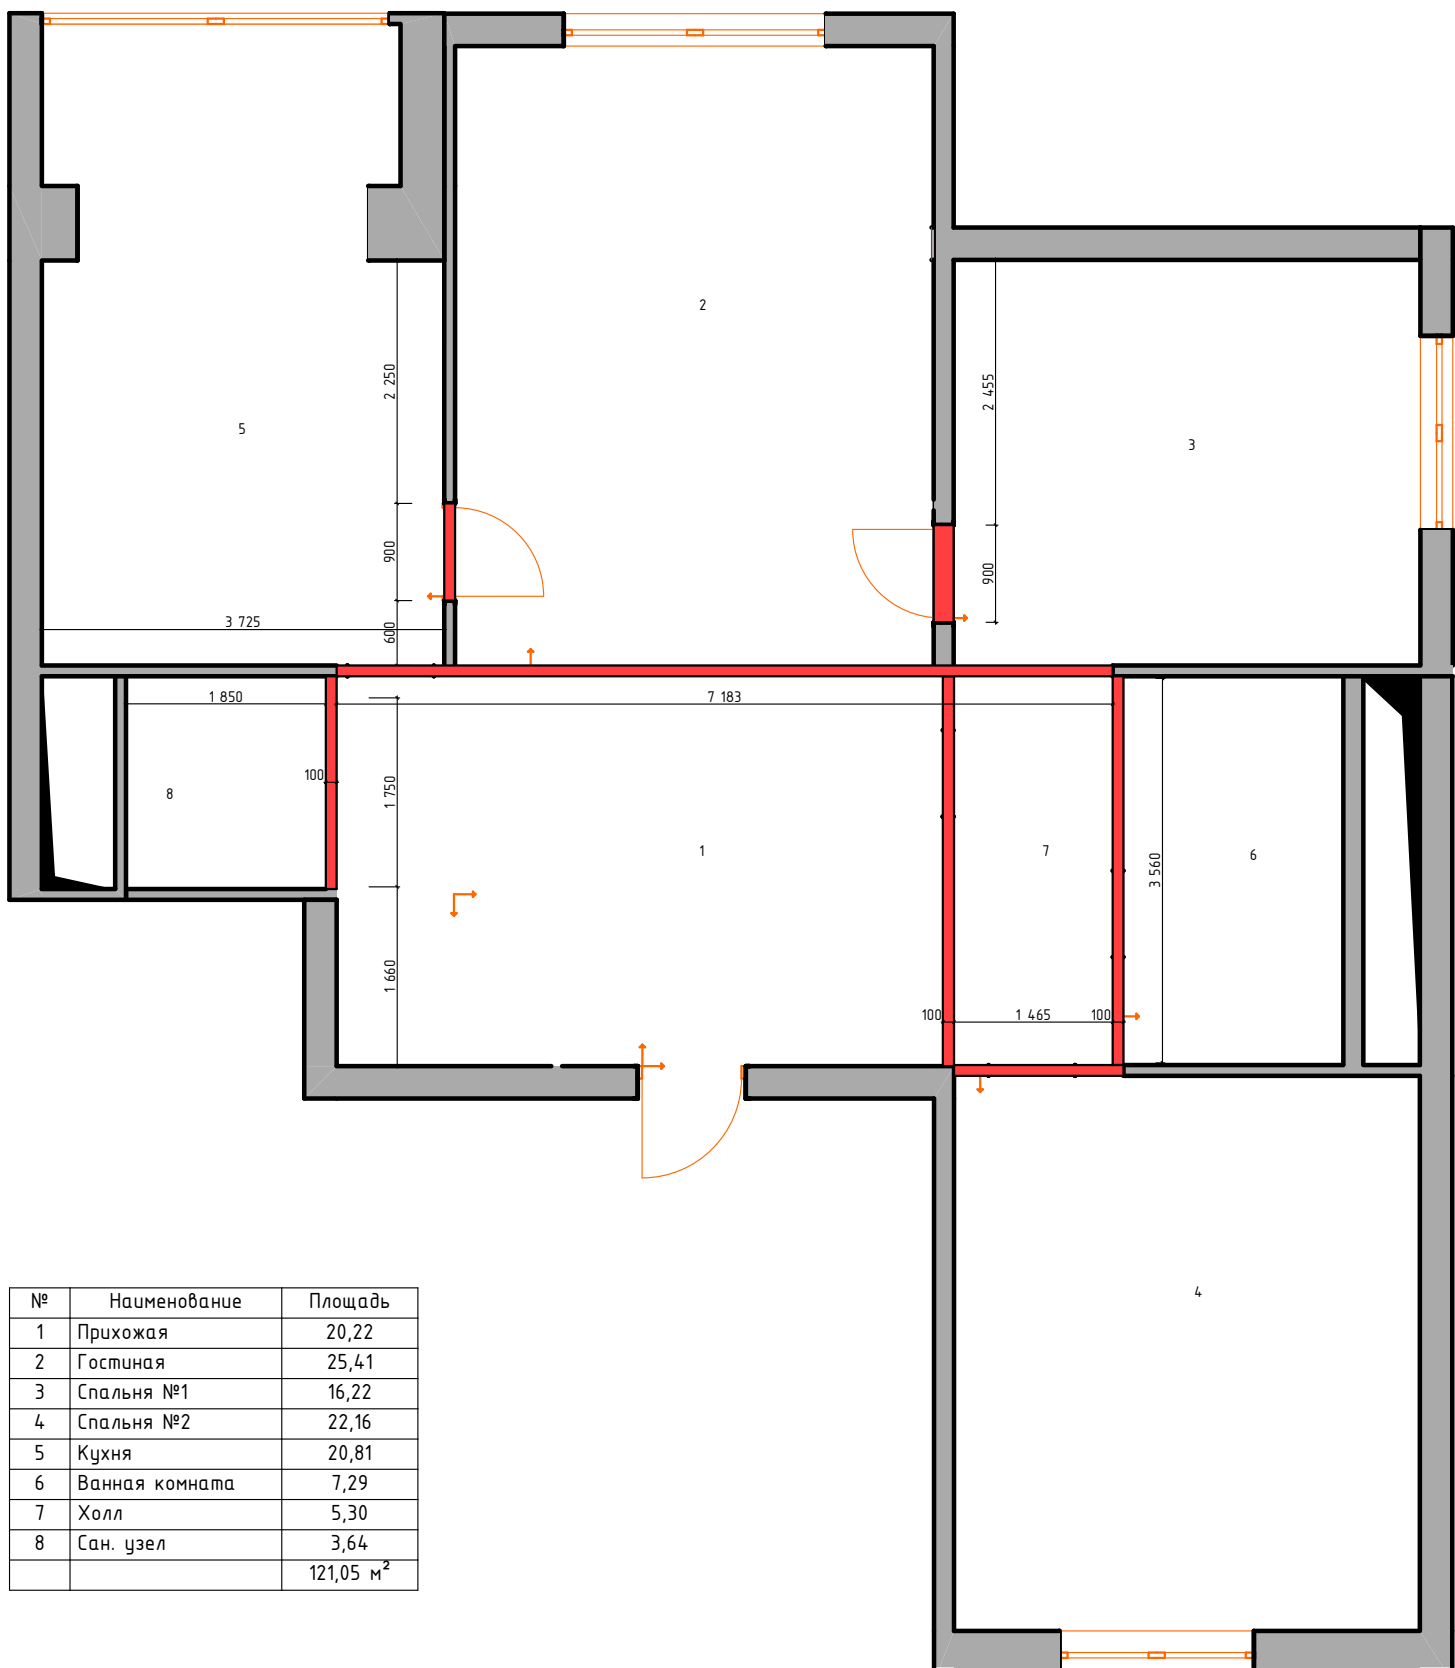

№	Наименование	Площадь
1	Прихожая	20,22
2	Гостиная	25,41
3	Спальня №1	16,22
4	Спальня №2	22,16
5	Кухня	20,81
6	Ванная комната	7,29
7	Холл	5,30
8	Сан. узел	3,64
		121,05 м²


Условные обозначения:

- демонтируемые перегородки, общий периметр L=20,9 п.м.

Примечание:

1. Существующие радиаторы отопления подлежат замене на внутрипольные конвекторы (детали монтажа см. на листе "План отопления").

Адрес	г. Москва, поселение Сосенское, бульвар Веласкеса, д. 7, к. 5						
				Нежность и экспрессия	Стадия	Лист	Листов
		Подп.	Дата		РП	12	39
Дизайнер	Суворова А.В.		31.01.23	План демонтажа	ALLA SUVOROVA INTERIOR DESIGN		

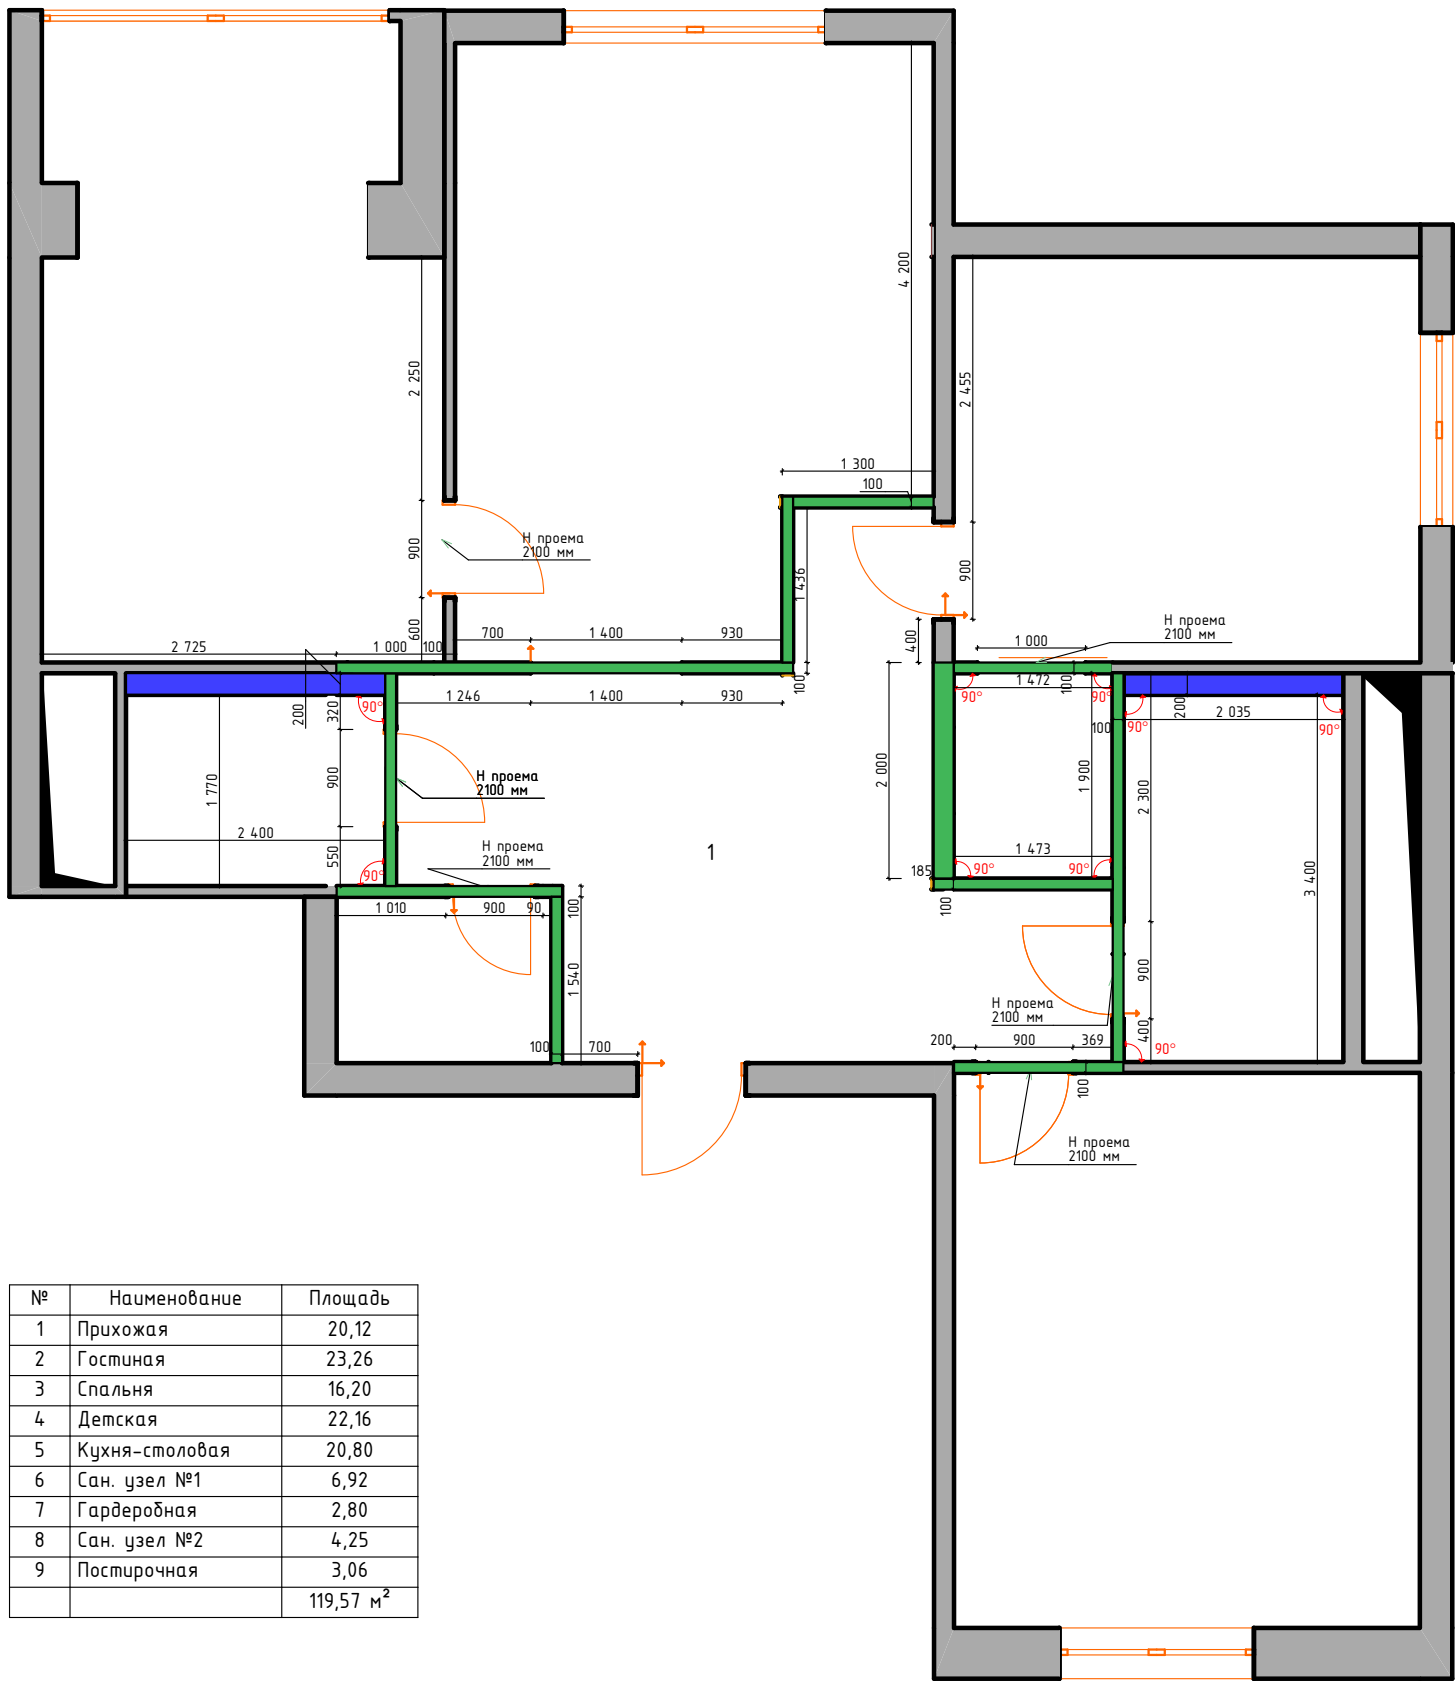

№	Наименование	Площадь
1	Прихожая	20,12
2	Гостиная	23,26
3	Спальня	16,20
4	Детская	22,16
5	Кухня-столовая	20,80
6	Сан. узел №1	6,92
7	Гардеробная	2,80
8	Сан. узел №2	4,25
9	Постирочная	3,06
		119,57 м²

Условные обозначения:



- монтируемые перегородки, материал уточняется




- монтируемый короб для инсталляции, материал уточняется


Примечание:

- Высота дверных проемов 2100 мм от уровня чистого пола.
- Для гостиной используется пустой проем шириной 1400 мм и высотой 2100 мм от уровня чистого пола.
- Высота короба в санузле №1 – до потолка, с встроенными нишами. Расположение и размер ниш представлены на разрезе 1-1.
- Размеры ниш в санузле №1: 500 мм*500 мм, глубина 100 мм.
- Высота короба в санузле №2 – 1400 мм.
- Все размеры даны без учета отделочных материалов.
- Перед началом отделочных работ подрядчики должны сверить размеры на объекте. После выполнения работ по черновой отделке все размеры необходимо проверить еще раз и при необходимости внести изменения в проект.

Разрез 1-1

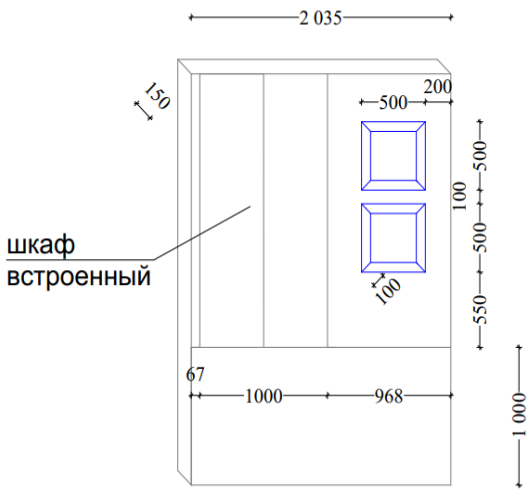


Адрес	г. Москва, поселение Сосенское, бульвар Веласкеса, д. 7, к. 5						
		Подп.	Дата	Нежность и экспрессия	Стадия	Лист	Листов
Дизайнер	Суворова А.В.		31.01.23		РП	13	39
				План монтажа	 ALLA SUVOROVA INTERIOR DESIGN		

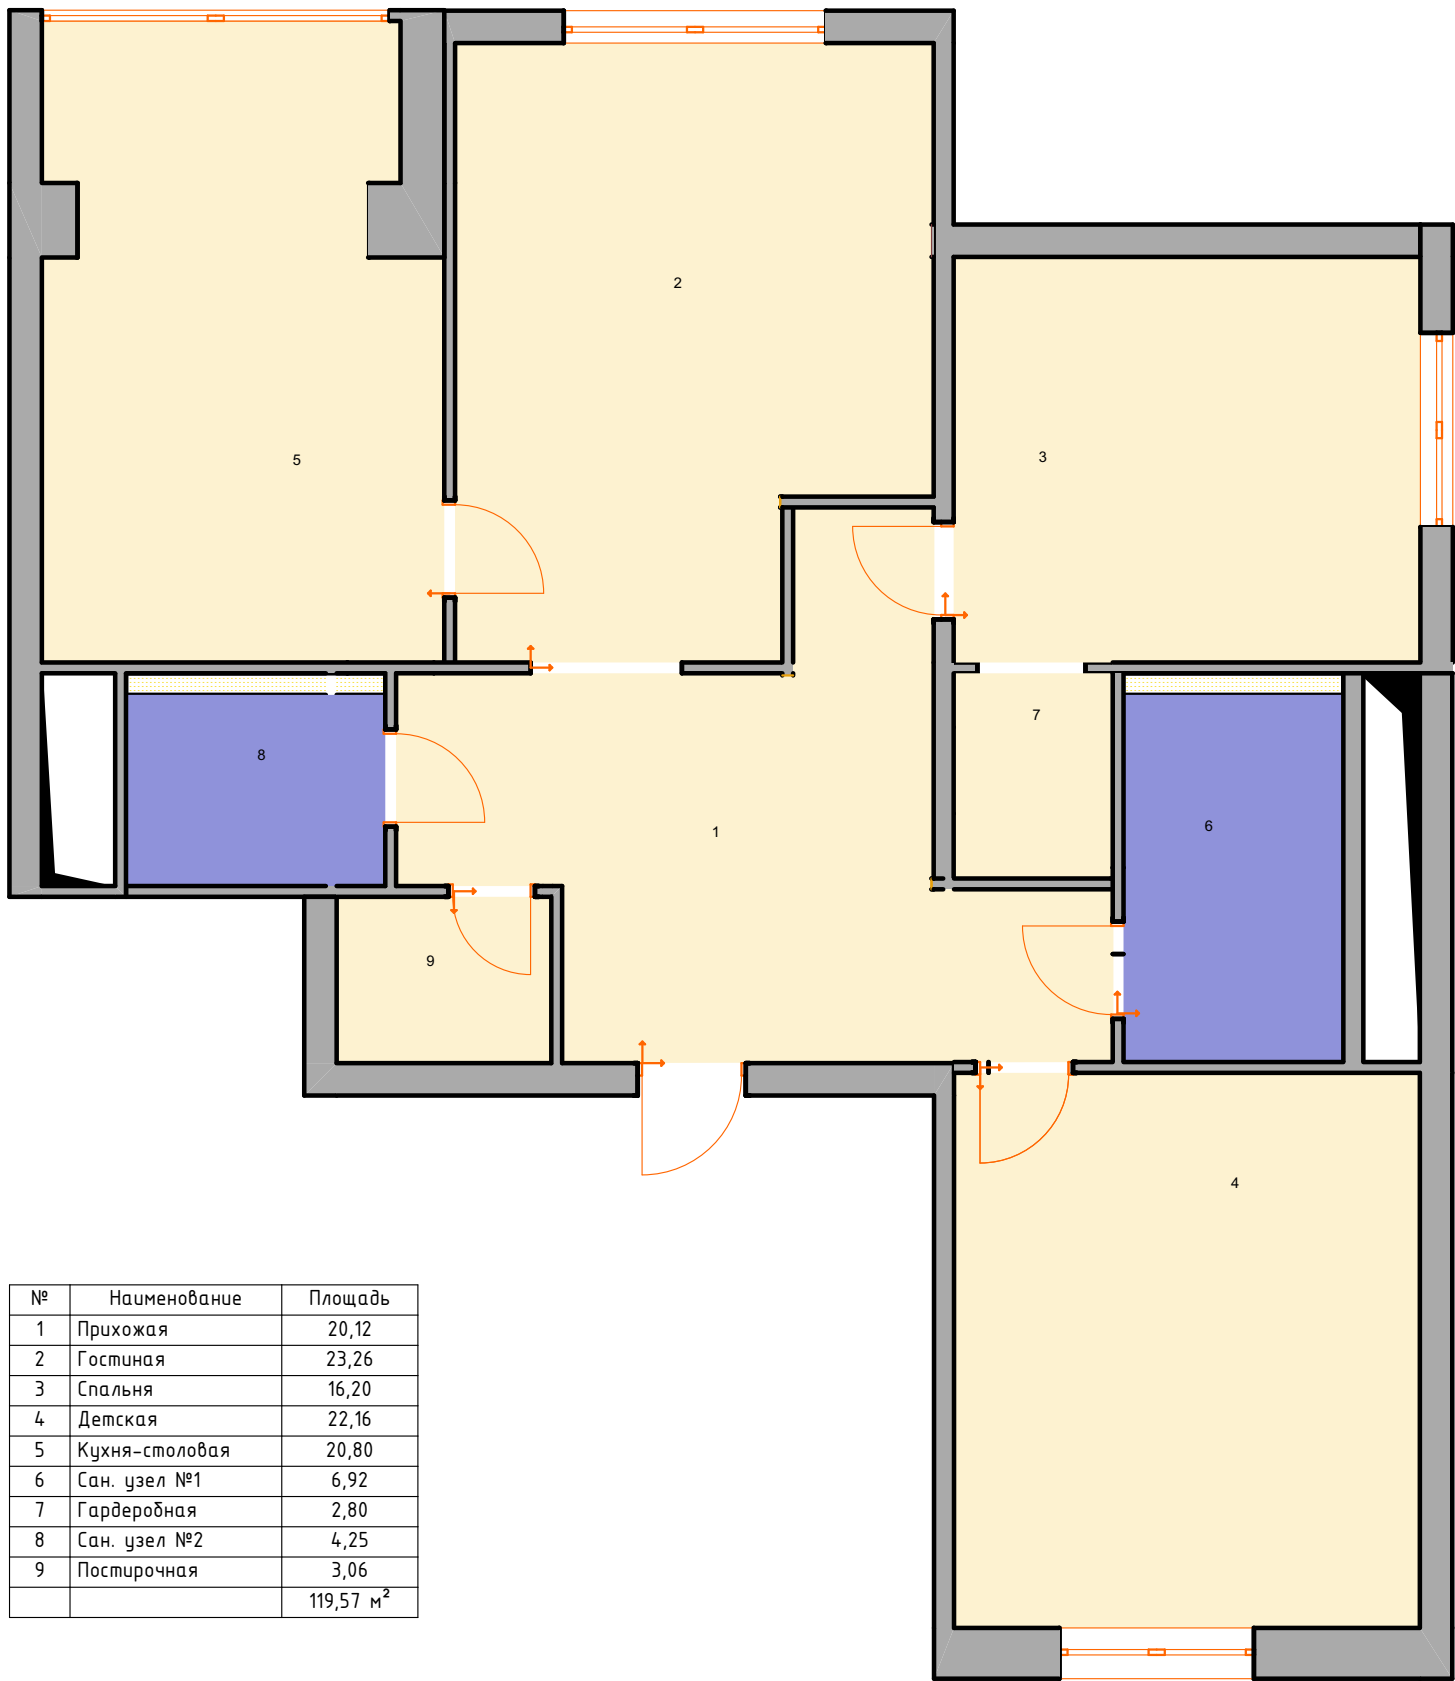

№	Наименование	Площадь
1	Прихожая	20,12
2	Гостиная	23,26
3	Спальня	16,20
4	Детская	22,16
5	Кухня-столовая	20,80
6	Сан. узел №1	6,92
7	Гардеробная	2,80
8	Сан. узел №2	4,25
9	Постирочная	3,06
		119,57 м²

Адрес	г. Москва, поселение Сосенское, бульвар Веласкеса, д. 7, к. 5						
				Нежность и экспрессия	Стадия	Лист	Листов
		Подп.	Дата		РП	14	39
Дизайнер	Суворова А.В.		31.01.23	Зонирование	 ALLA SUVOROVA INTERIOR DESIGN		

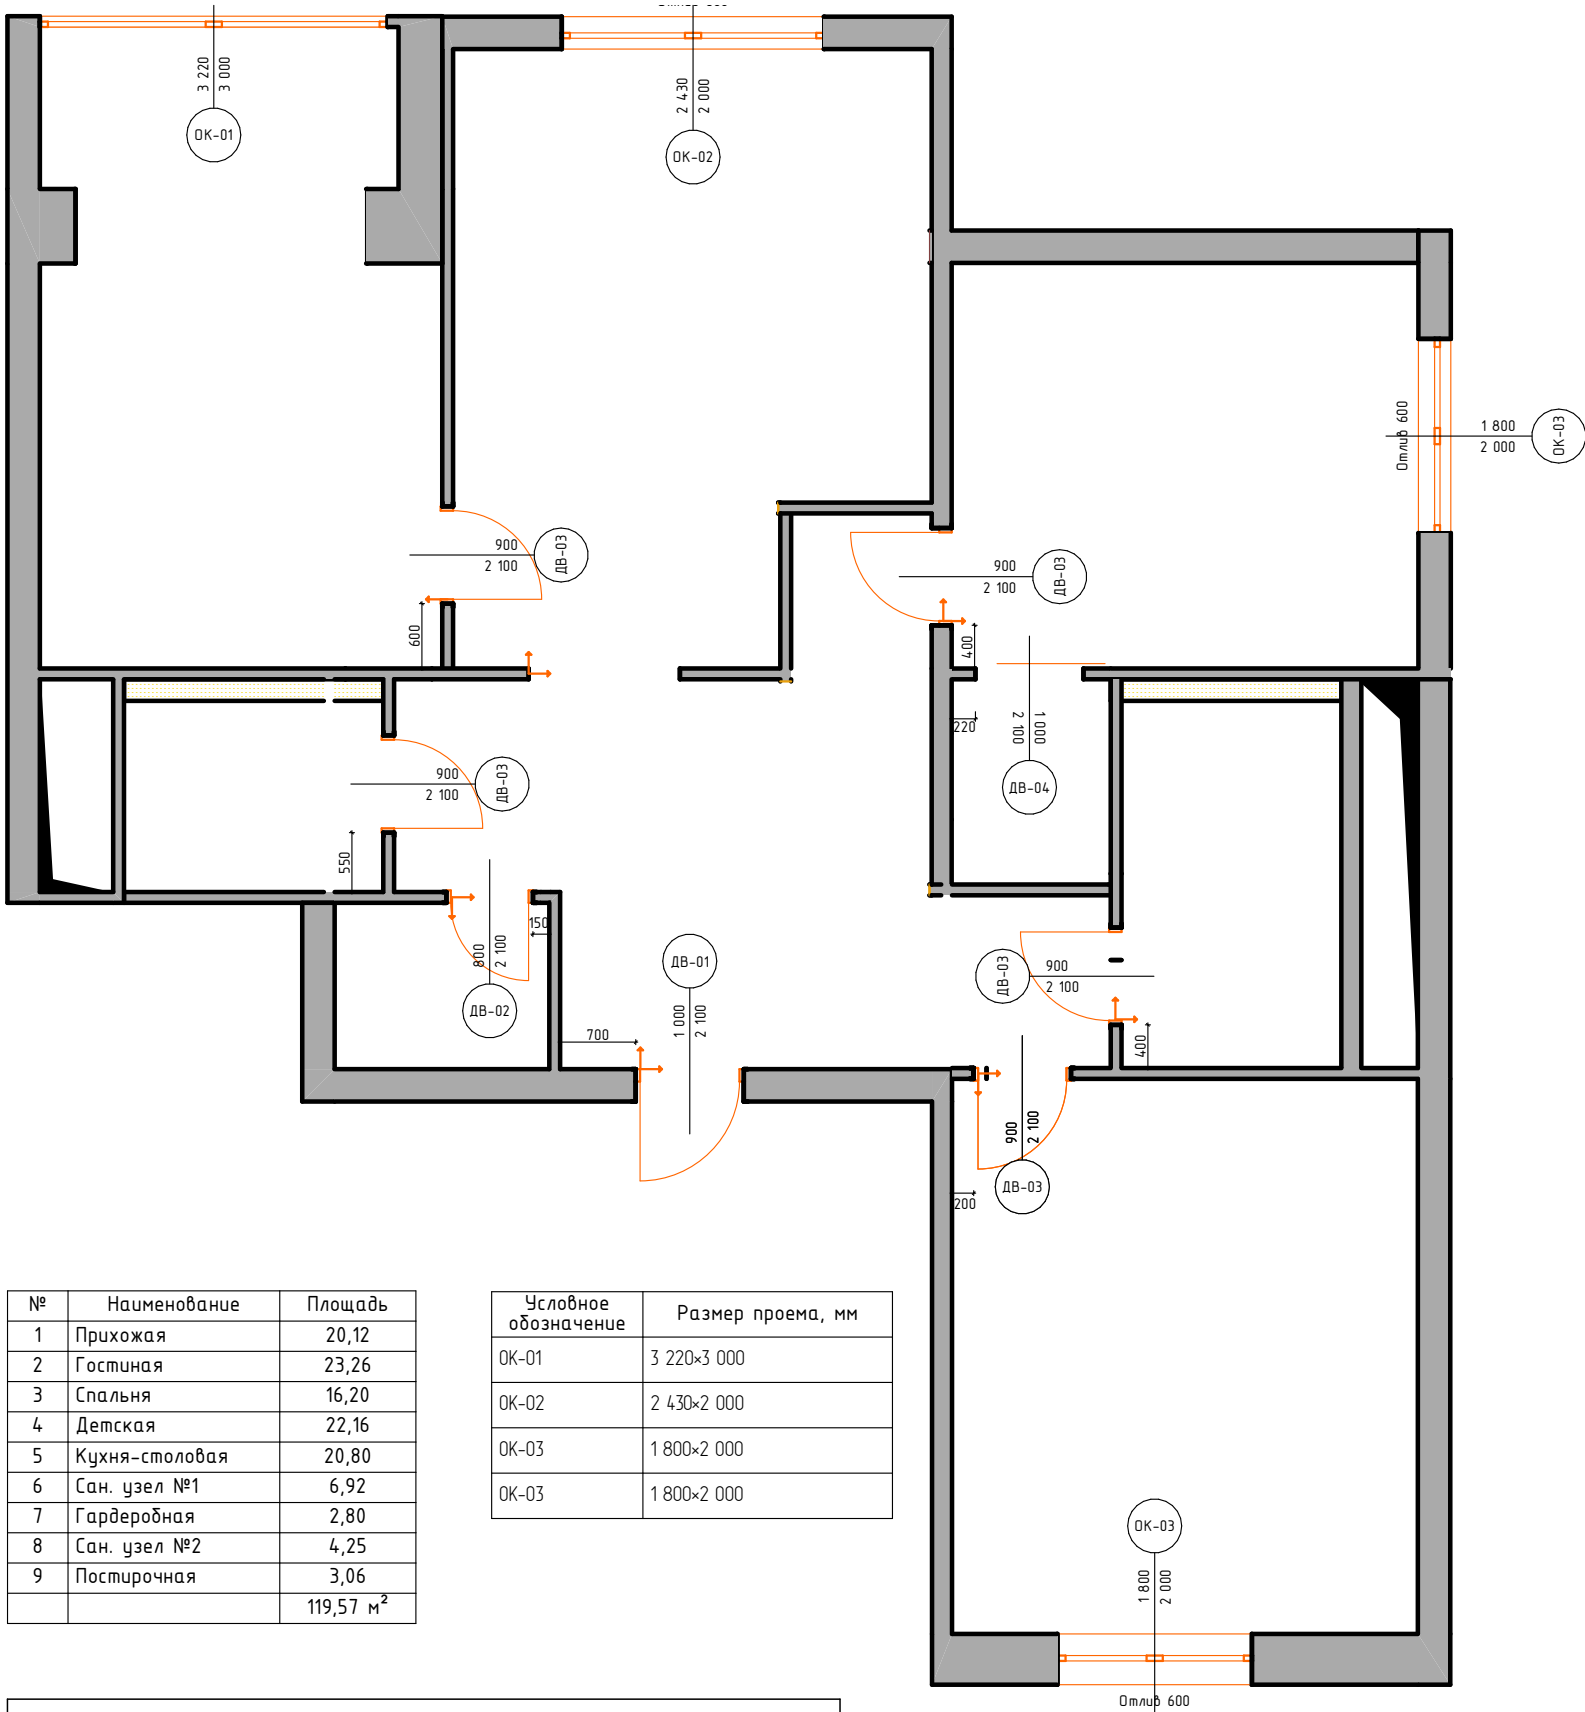

№	Наименование	Площадь
1	Прихожая	20,12
2	Гостиная	23,26
3	Спальня	16,20
4	Детская	22,16
5	Кухня-столовая	20,80
6	Сан. узел №1	6,92
7	Гардеробная	2,80
8	Сан. узел №2	4,25
9	Постирочная	3,06
		119,57 м²

Условное обозначение	Размер проема, мм
ОК-01	3 220×3 000
ОК-02	2 430×2 000
ОК-03	1 800×2 000
ОК-03	1 800×2 000

Условные обозначения:


ДВ-01 – дверь входная, размер полотна 950х2050 мм
ДВ-02 – дверь распашная 1-полотная, размер проема 800х2100 мм, размер полотна 700х2000 мм
ДВ-03 – дверь распашная 1-полотная, размер проема 900х2100 мм, размер полотна 800х2000 мм
ДВ-04 – дверь складная, высота секции 2000 мм, ширина секции 350, 400 мм, изготавливается на заказ по размерам заказчика.

Примечание:

1. Высоты дверных проемов даны от уровня чистого пола.
2. Размеры даны в мм.
3. Двери ДВ-02, ДВ-03 классические с наличником.
4. Дверь ДВ-04 складная (книжка), одно полотно заезжает за другое.
5. Окна остаются имеющиеся и замене не подлежат.



Адрес	г. Москва, поселение Сосенское, бульвар Веласкеса, д. 7, к. 5						
		Подп.	Дата	Нежность и экспрессия	Стадия	Лист	Листов
Дизайнер	Суворова А.В.		31.01.23		РП	15	39
				План маркировки дверных и оконных проемов	 ALLA SUVOROVA INTERIOR DESIGN		

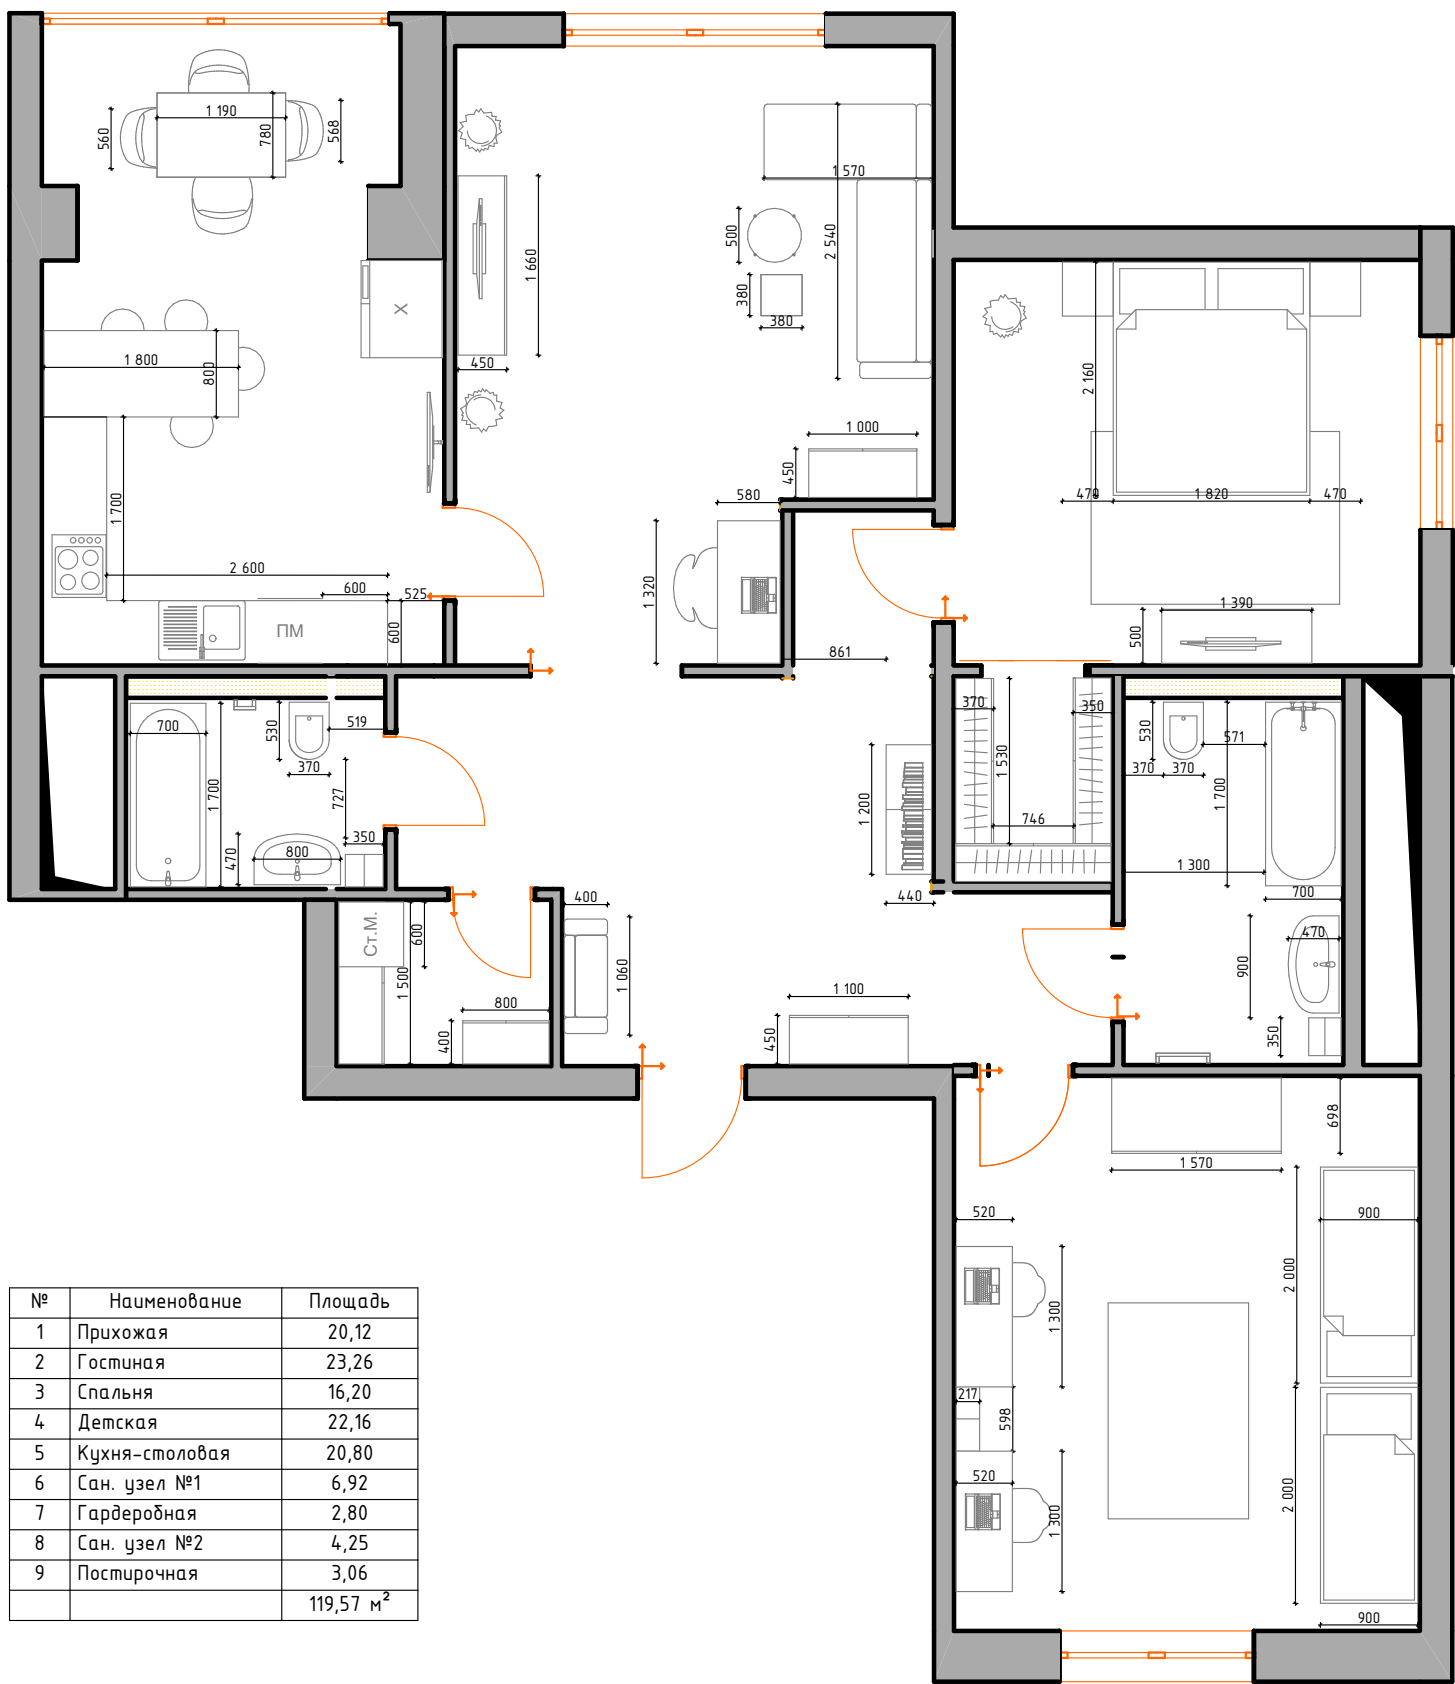

№	Наименование	Площадь
1	Прихожая	20,12
2	Гостиная	23,26
3	Спальня	16,20
4	Детская	22,16
5	Кухня-столовая	20,80
6	Сан. узел №1	6,92
7	Гардеробная	2,80
8	Сан. узел №2	4,25
9	Постирочная	3,06
		119,57 м²

Адрес		г. Москва, поселение Сосенское, бульвар Веласкеса, д. 7, к. 5					
				Нежность и экспрессия	Стадия	Лист	Листов
		Подп.	Дата		РП	16	39
Дизайнер	Суворова АВ.		31.01.23	Планировочное решение		ALLA SUVOROVA INTERIOR DESIGN	

Условные обозначения:

-  вывод трубопровода системы холодного водоснабжения
-  вывод трубопровода системы горячего водоснабжения
-  вывод трубопровода системы канализации

Перечень оборудования:


1. Комплект унитаза с instalaляцией, 530x365x380 мм.
2. Ванна чугунная,1700x700 мм.
3. Тумба подвесная 800 мм с накладной раковиной 600x400 мм с отверстием под смеситель.
4. Электрический полотенцесушитель 600x200 мм.
5. Посудомоечная машина встраиваемая, 600x600 мм.
6. Мойка кухонная, встраиваемая в столешницу.
7. Комплект унитаза с instalaляцией, 530x365x380 мм.
8. Ванна чугунная,1700x700 мм.
9. Тумба подвесная 900 мм с накладной раковиной 900 мм с отверстием под смеситель.
10. Полотенцесушитель электрический 500x800 мм.

Адрес:	г. Москва, поселение Сосенское, бульвар Веласкеса, д. 7, к. 5						
				Нежность и экспрессия	Стадия	Лист	Листов
		Подп.	Дата		РП	17	39
Дизайнер	Суворова А.В.		310123	План ГКХ	 ALLA SUVOROVA INTERIOR DESIGN		

Спецификация сантехнического оборудования

Помещения	Фото	Наименование	Производитель	Количество
Санитарный узел №1		Комплект Geberit icon T54 Rimfree 500.362.TC.I	Geberit	2 шт.
Санитарный узел №2				
Санитарный узел №1		Ванна чугунная Roca Continental 21290100R 170x70 см	Roca	2 шт.
Санитарный узел №2				
Санитарный узел №1		Полотенцесушитель электрический Lemark Pramen П10 50x80	Lemark	1 шт.
Санитарный узел №2		Quadro EQ1 – узкий электрический дизайн-полотенцесушитель с терморегулятором из нержавеющей стали	Приоритет	1 шт.
Санитарный узел №1		Пенал CUBO правый 165 мальба	Керама Марацци	1 шт.
Санитарный узел №1		Тумба CUBO подвесная 90 правая, мальба, 2 ящика + 2 открытые полки	Керама Марацци	1 шт.
Санитарный узел №1		Раковина CUBO 90 правая с крепежом	Керама Марацци	1 шт.
Санитарный узел №1		Однорычажный смеситель для раковины OLE высокий без донного клапана хром	Керама Марацци	1 шт.
Санитарный узел №1		Душевая колонна с термостатическим смесителем хром	Керама Марацци	1 шт.
Санитарный узел №2		Тумба PLAZA Modern, подвесная 80 см, 1 выдвижной ящик и открытая полка,цв.дуб Орехон	Керама Марацци	1 шт.
Санитарный узел №2		Спец. изделие декоративное для накладных раковин Риальто зеленый темный 48*80 керам.	Керама Марацци	1 шт.
Санитарный узел №2		Раковина PLAZA 60x40 см накладная с отверстием под смеситель	Керама Марацци	1 шт.
Санитарный узел №2		Однорычажный смеситель для раковины OLE высокий без донного клапана матовый чёрный	Керама Марацци	1 шт.
Санитарный узел №2		Душевая колонна с термостатическим смесителем матовый черный	Керама Марацци	1 шт.
Санитарный узел №2		Пенал PLAZA Modern подвесной 170 белый 2 двери push	Керама Марацци	1 шт.

Адрес	г. Москва, поселение Сосенское, бульвар Веласкеса, д. 7, к. 5						
				Нежность и экспрессия	Стадия	Лист	Листов
		Подп.	Дата		РП	18	39
Дизайнер	Суфорова А.В.		31.01.23	Спецификация сантехнического оборудования	 ALLA SUVOROVA INTERIOR DESIGN		

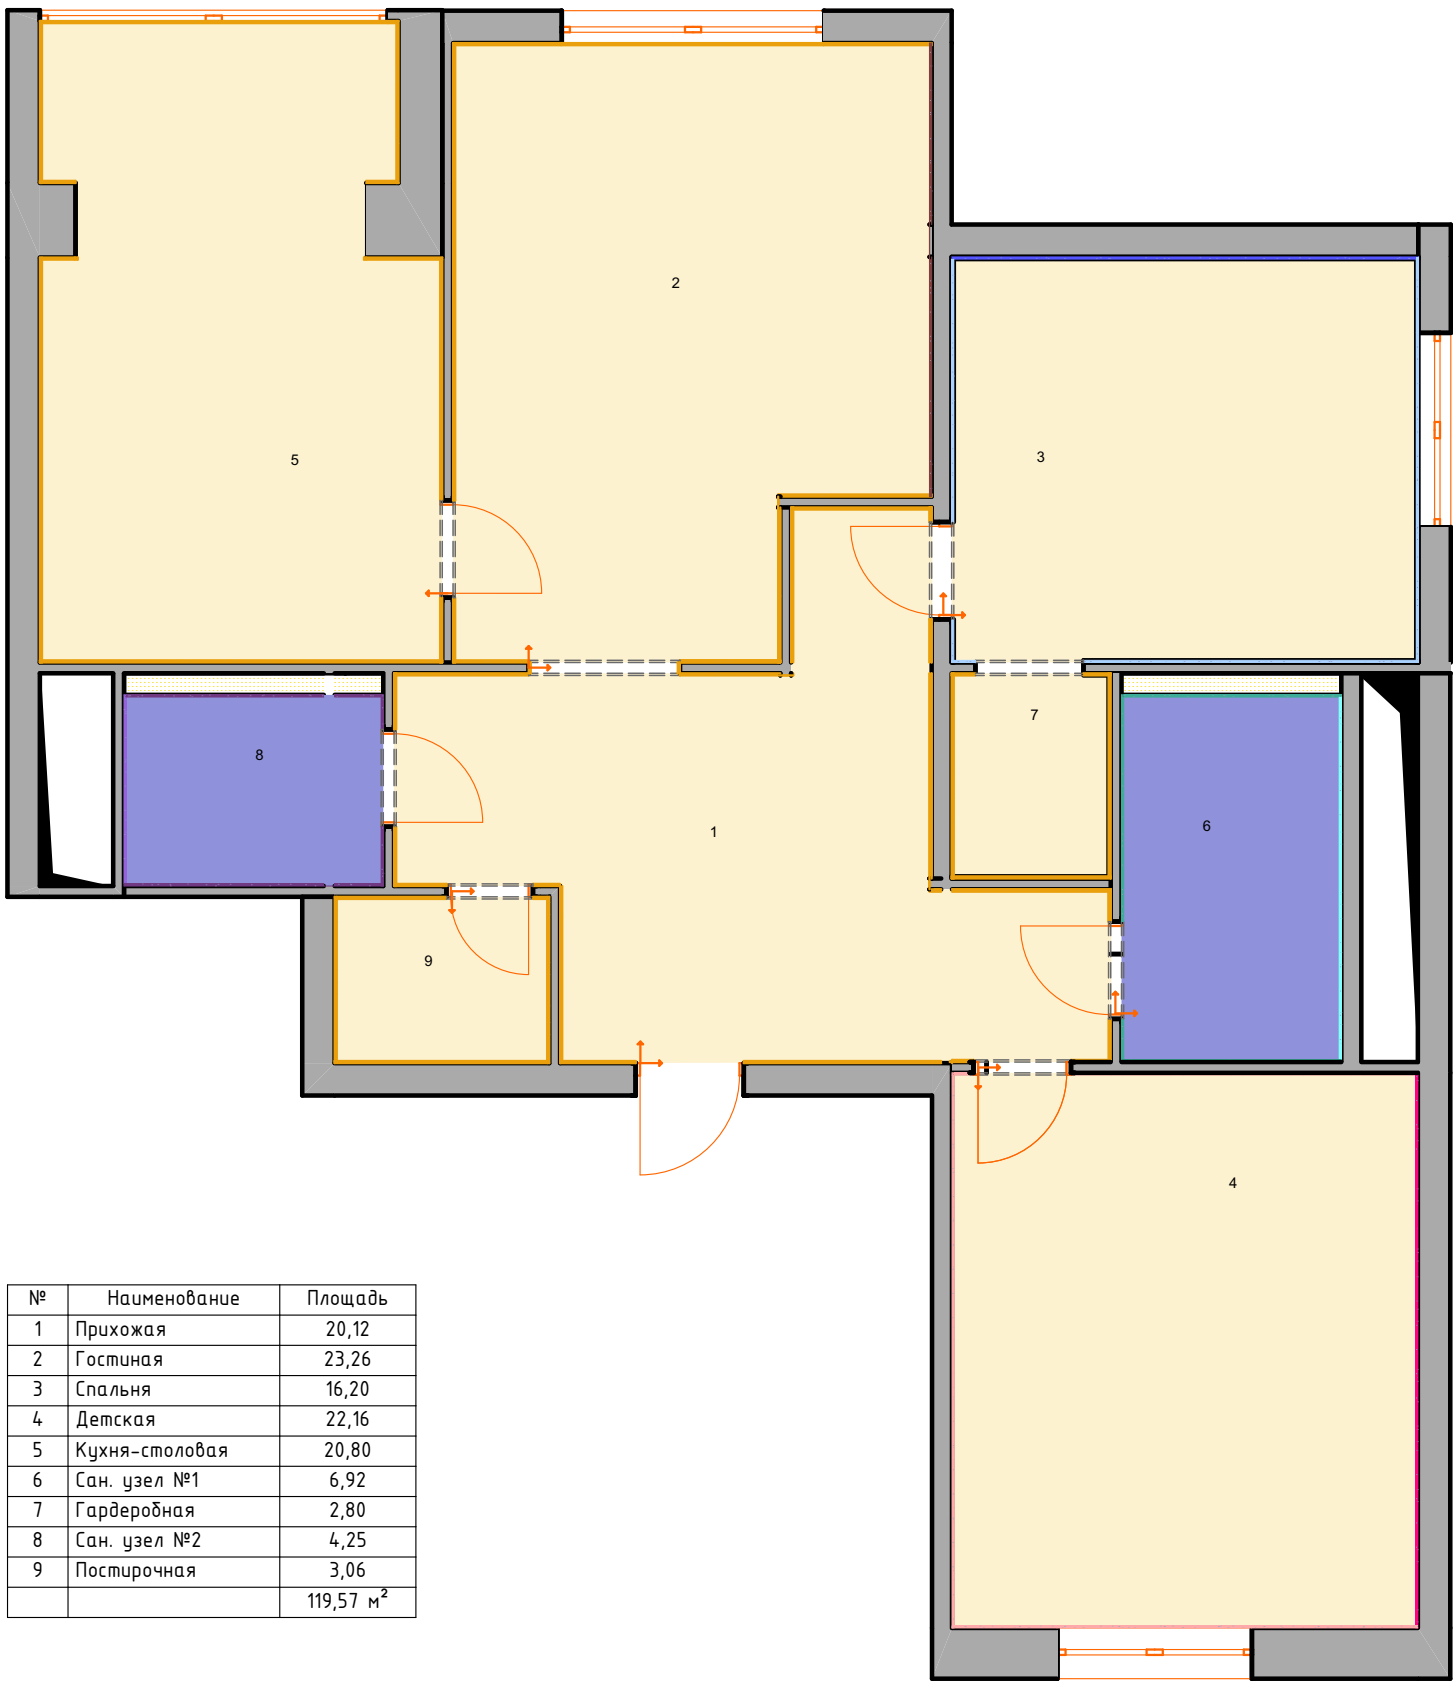


№	Наименование	Площадь
1	Прихожая	20,12
2	Гостиная	23,26
3	Спальня	16,20
4	Детская	22,16
5	Кухня-столовая	20,80
6	Сан. узел №1	6,92
7	Гардеробная	2,80
8	Сан. узел №2	4,25
9	Постирочная	3,06
		119,57 м²

Спецификация отделки стен			
Зона	Отображение на плане	Наименование покрытия	Учитываемая Площадь
		Краска Tikkurila Joker NCS - S 1505-Y50R	0,89
Гардеробная			
		Краска Tikkurila Joker NCS - S 1505-Y50R	16,39
Гостиная			
		Краска Tikkurila Joker NCS - S 1505-Y50R	33,79
		Краска Tikkurila Joker NCS - S 3005-Y50R	12,08
Детская			
		Краска Tikkurila Joker (цвет NCS - S 1502-R)	38,22

Спецификация отделки стен			
Зона	Отображение на плане	Наименование покрытия	Учитываемая Площадь
		Обои AROMATICO №3	14,91
Кухня-столовая			
		Краска Tikkurila Joker NCS - S 1505-Y50R	54,15
Постирочная			
		Краска Tikkurila Joker NCS - S 1505-Y50R	18,94
Прихожая			
		Краска Tikkurila Joker NCS - S 1505-Y50R	50,62
Сан. узел №1			
		Керамогранит Grasofo Softmarble лаппатированный цвет белый	20,08


Спецификация отделки стен			
Зона	Отображение на плане	Наименование покрытия	Учитываемая Площадь
		Плитка Mainzu Aquarel Pink 15x30	10,05
Сан. узел №2			
		Керамический гранит Saint Laurent Golden Tile white	16,00
		ПЛИТКА TIVOLI (DECOCER)	5,17
Спальня			
		Обои Euro Decor 7007-04 Julie	12,43
		Обои Euro Decor 7010-04 Julie	28,56

Адрес		г. Москва, поселение Сосенское, бульвар Веласкеса, д. 7, к. 5						
				Нежность и экспрессия		Стадия	Лист	Листов
		Подп.	Дата			РП	19	39
Дизайнер	Суворова А.В.		31.01.23	План отделки стен		 ALLA SUVOROVA INTERIOR DESIGN		

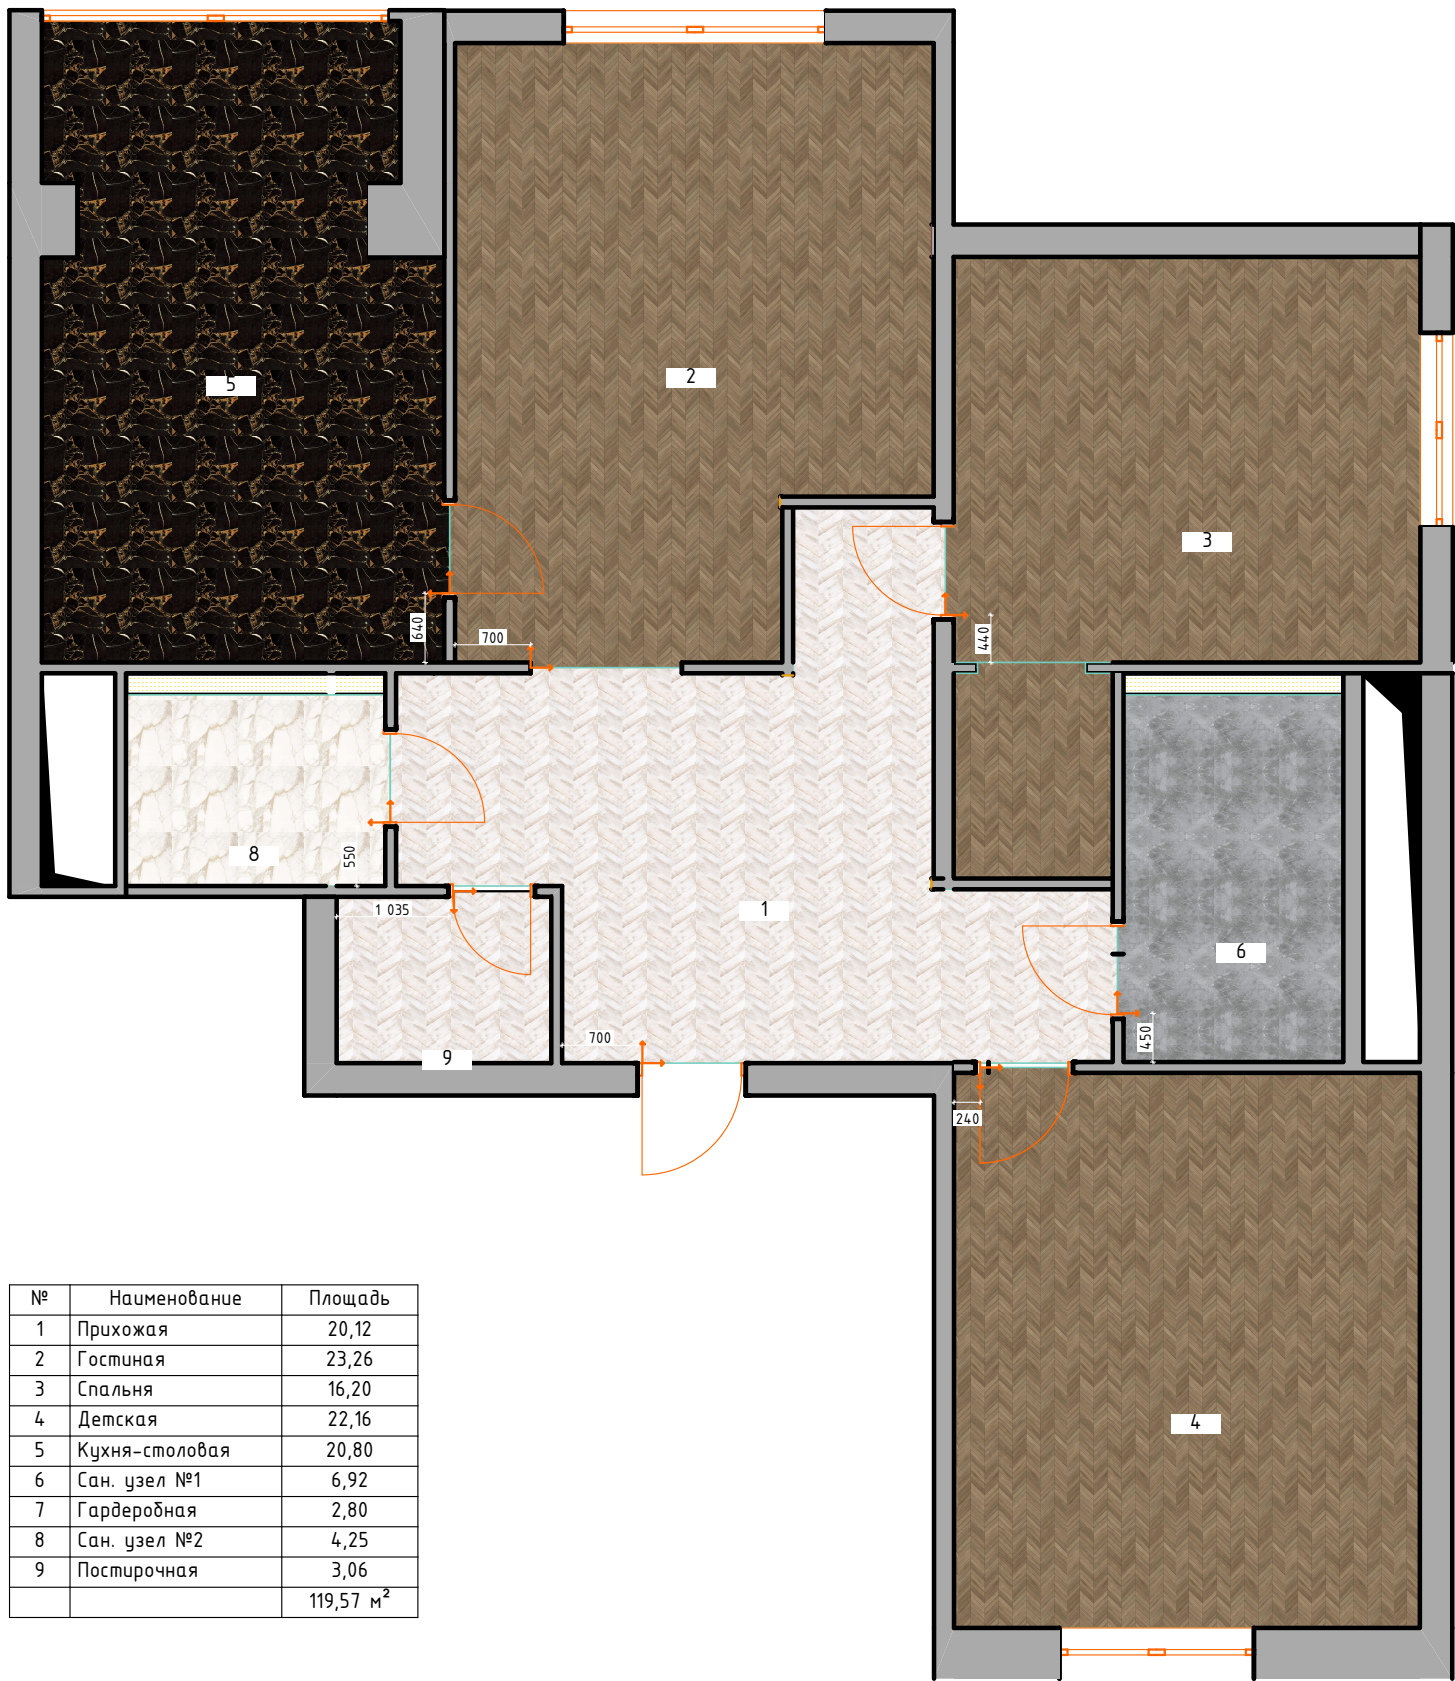

№	Наименование	Площадь
1	Прихожая	20,12
2	Гостиная	23,26
3	Спальня	16,20
4	Детская	22,16
5	Кухня-столовая	20,80
6	Сан. узел №1	6,92
7	Гардеробная	2,80
8	Сан. узел №2	4,25
9	Постирочная	3,06
		119,57 м²


Адрес		г. Москва, поселение Сосенское, бульвар Веласкеса, д. 7, к. 5						
				Нежность и экспрессия	Стадия	Лист	Листов	
		Подп.	Дата		РП	20	39	
Дизайнер	Суворова АВ.		310123	План полов		ALLA SUVOROVA INTERIOR DESIGN		

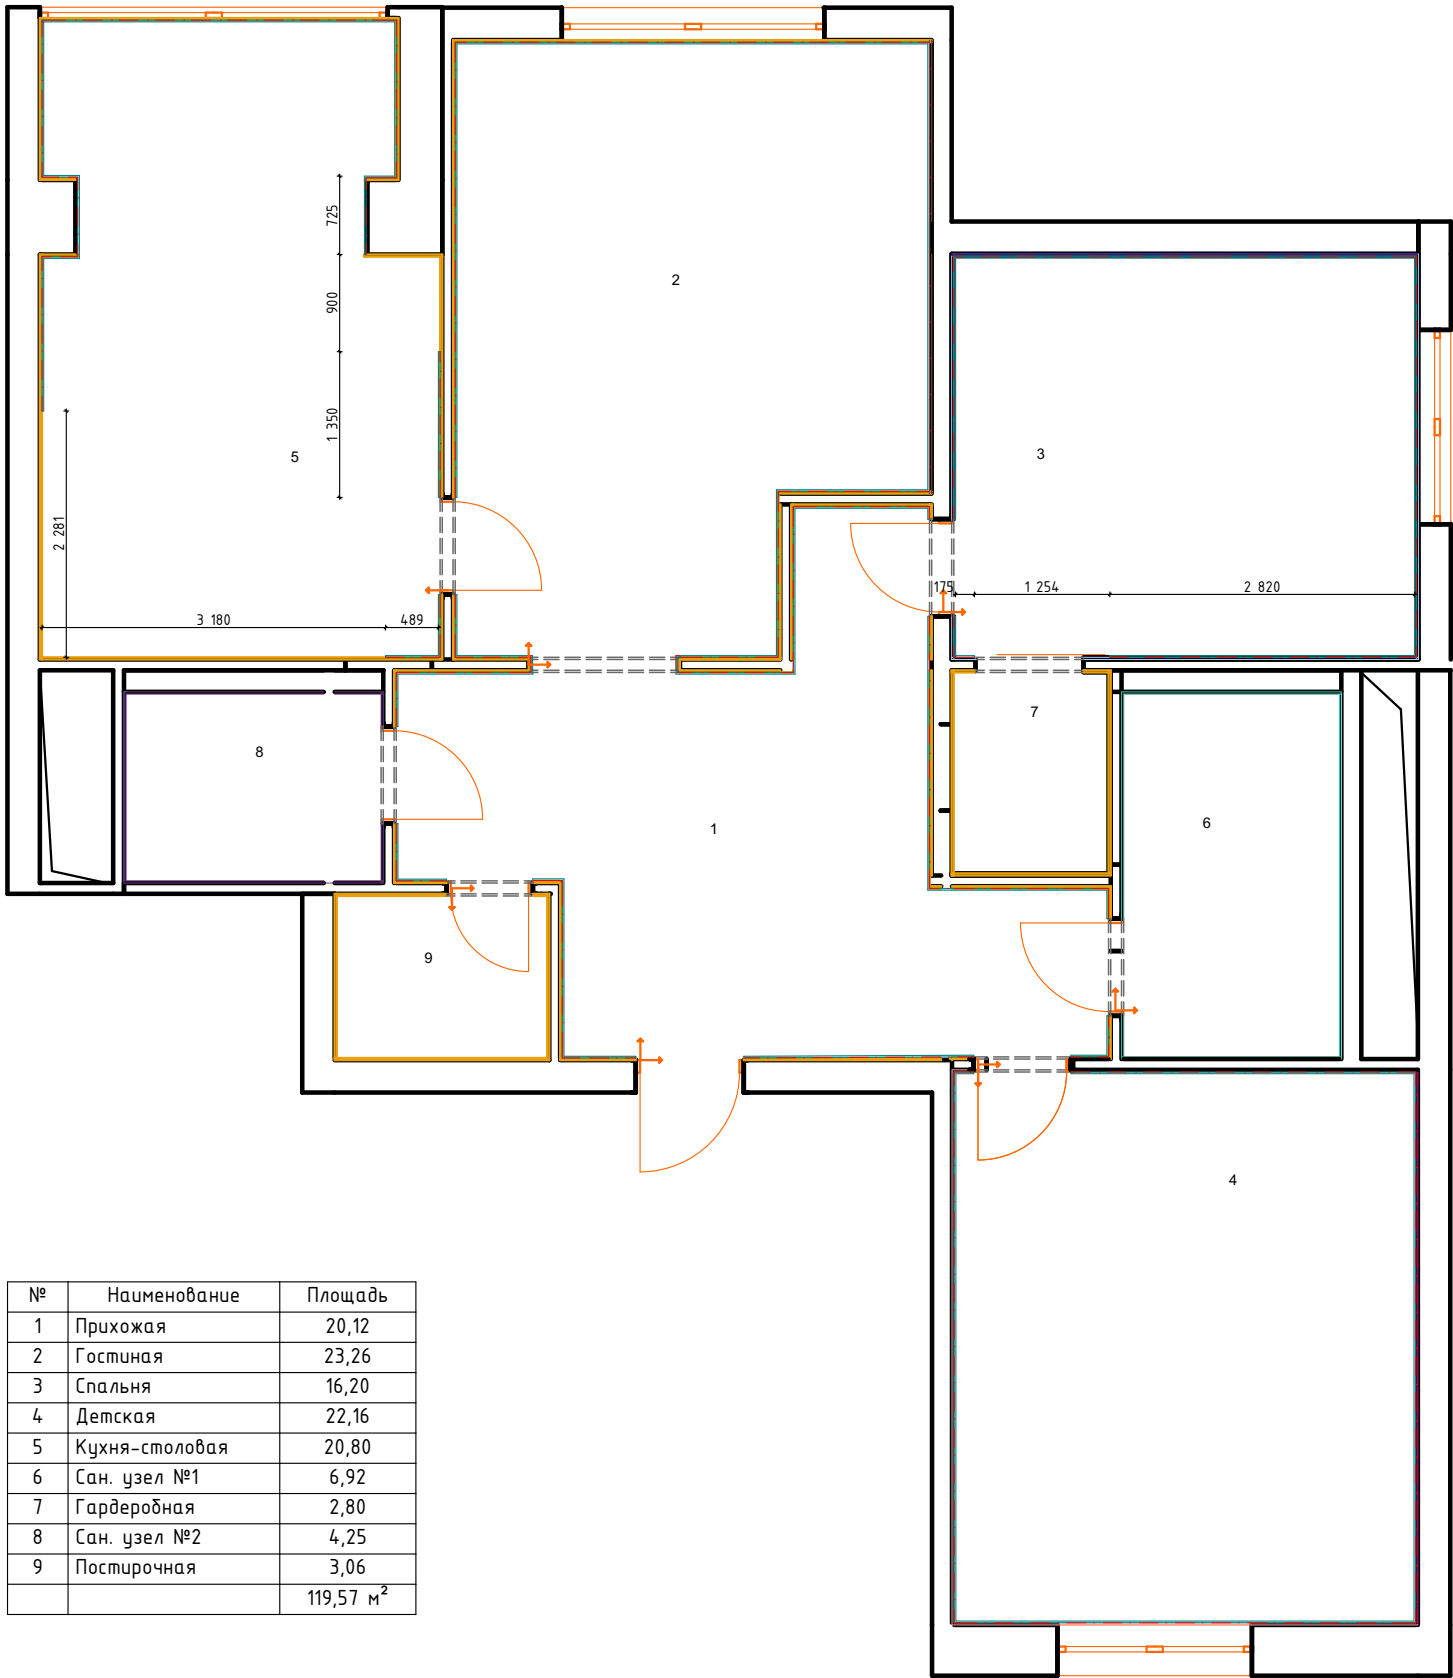

№	Наименование	Площадь
1	Прихожая	20,12
2	Гостиная	23,26
3	Спальня	16,20
4	Детская	22,16
5	Кухня-столовая	20,80
6	Сан. узел №1	6,92
7	Гардеробная	2,80
8	Сан. узел №2	4,25
9	Постирочная	3,06
		119,57 м²

Экспликация плинтусов				
Плинтус	Зона	Предпросмотр 2D-плана	3D-длина	3D-аксонометрия
Плинтус Ogas Decor SX172				
	Гостиная		17 940	
	Детская		17 843	
	Кухня-столовая		11 143	
	Прихожая		16 539	
	Спальня		13 821	



Адрес		г. Москва, поселение Сосенское, бульвар Веласкеса, д. 7, к. 5						
				Нежность и экспрессия		Стадия	Лист	Листов
		Подп.	Дата			РП	21	39
Дизайнер	Суворова А.В.		31.01.23	План плинтусов		 ALLA SUVOROVA INTERIOR DESIGN		



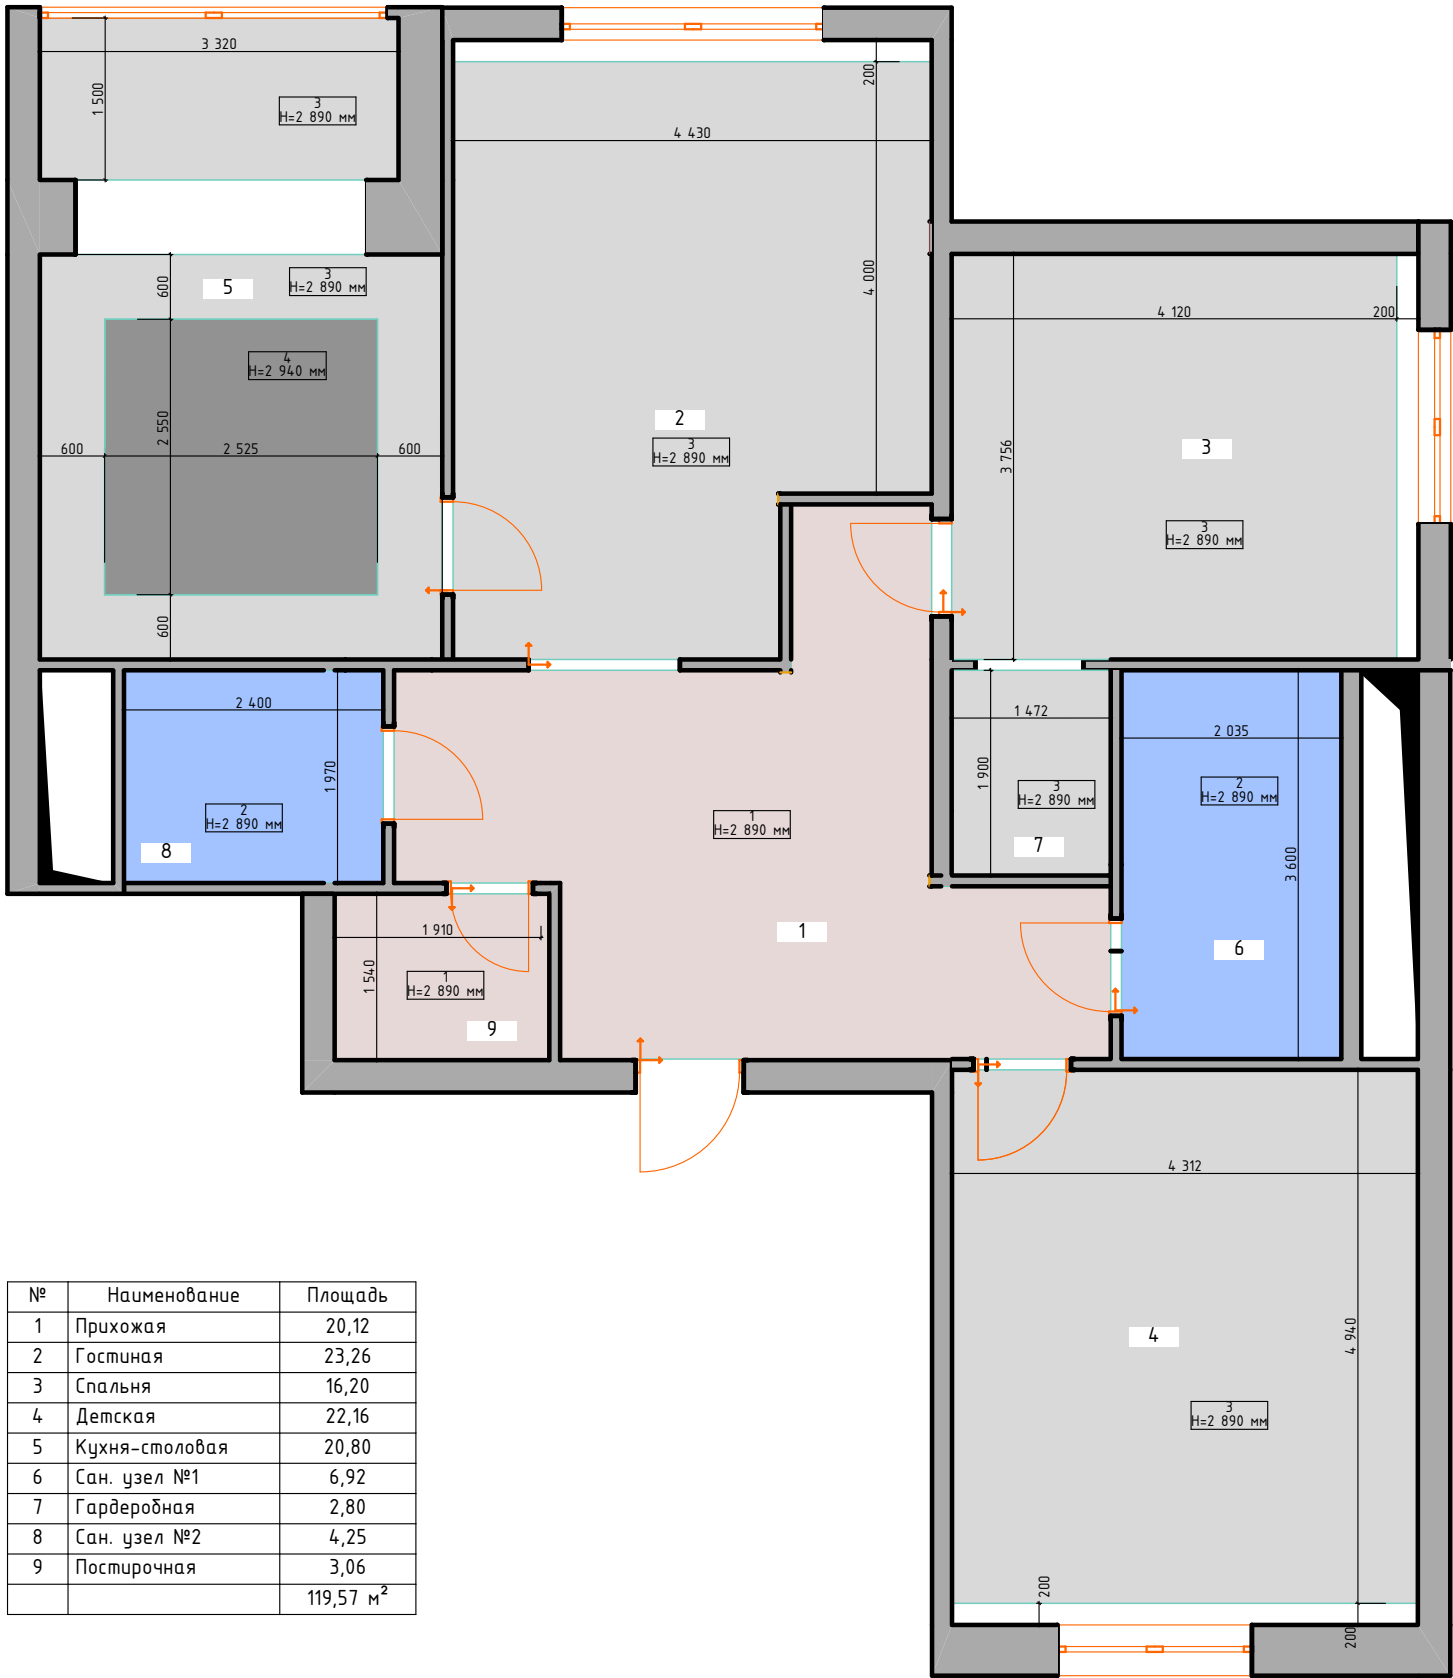


№	Наименование	Площадь
1	Прихожая	20,12
2	Гостиная	23,26
3	Спальня	16,20
4	Детская	22,16
5	Кухня-столовая	20,80
6	Сан. узел №1	6,92
7	Гардеробная	2,80
8	Сан. узел №2	4,25
9	Постирочная	3,06
		119,57 м²


Примечание:
1. В местах установки люстр и карнизов предусмотреть закладные.
2. Размеры указаны в мм.
3. За нулевую отм.(0.000) принять уровень существующего потолочного перекрытия.
4. Смотреть данный лист совместно с планом освещения, а также со спецификацией отделочных материалов.

Адрес	г. Москва, поселение Сосенское, бульвар Веласкеса, д. 7, к. 5						
		Подп.	Дата	Нежность и экспрессия	Стадия	Лист	Листов
Дизайнер	Суворова А.В.		31.01.23		РП	22	39
				План потолков	 ALLA SUVOROVA INTERIOR DESIGN		

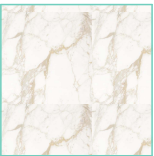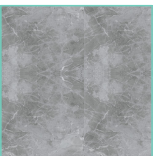Спецификация полов			
Наименование покрытия	Зона	Предпросмотр 2D-плана	Площадь, м2
Керамогранит Golden Tile Saint Laurent черный 60.7x60.7			
	Кухня-столовая		20,85
Керамогранит LB Ceramics Блю Шеврон 45x45			
	Прихожая		20,36
Керамогранит Sant Laurent белый 60.7x60.7			
	Сан. узел №2		4,29
Керамогранит Softmarble серый			
	Сан. узел №1		6,97
Паркет Елка Английская Lab Arte Angle Дуб Рустик Тибальт лак 500x110x14/3			
	Гардеробная		2,90
	Гостиная		23,37
	Детская		22,20
	Спальня		16,29
			117,23 м²

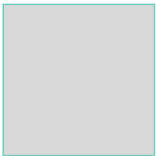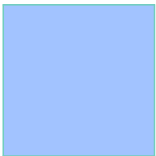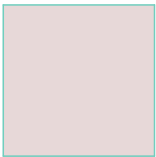Спецификация потолков				
Материал	ID Элемента	Отметка Низа от Проектного Нуля	Предпросмотр 2D-плана	Площадь, м2
Гипсокартон				
	3	2 890		74,45
	4	2 940		6,43
Гипсокартон – Влагостойкий				
	2	2 890		11,85
Натяжной потолок				
	1	2 890		22,82

Адрес	г. Москва, поселение Сосенское, бульвар Веласкеса, д. 7, к. 5						
				Нежность и экспрессия	Стадия	Лист	Листов
		Подп.	Дата		РП	23	39
Дизайнер	Суворова АВ.		31.01.23	Спецификация отделочных материалов	 ALLA SUVOROVA INTERIOR DESIGN		

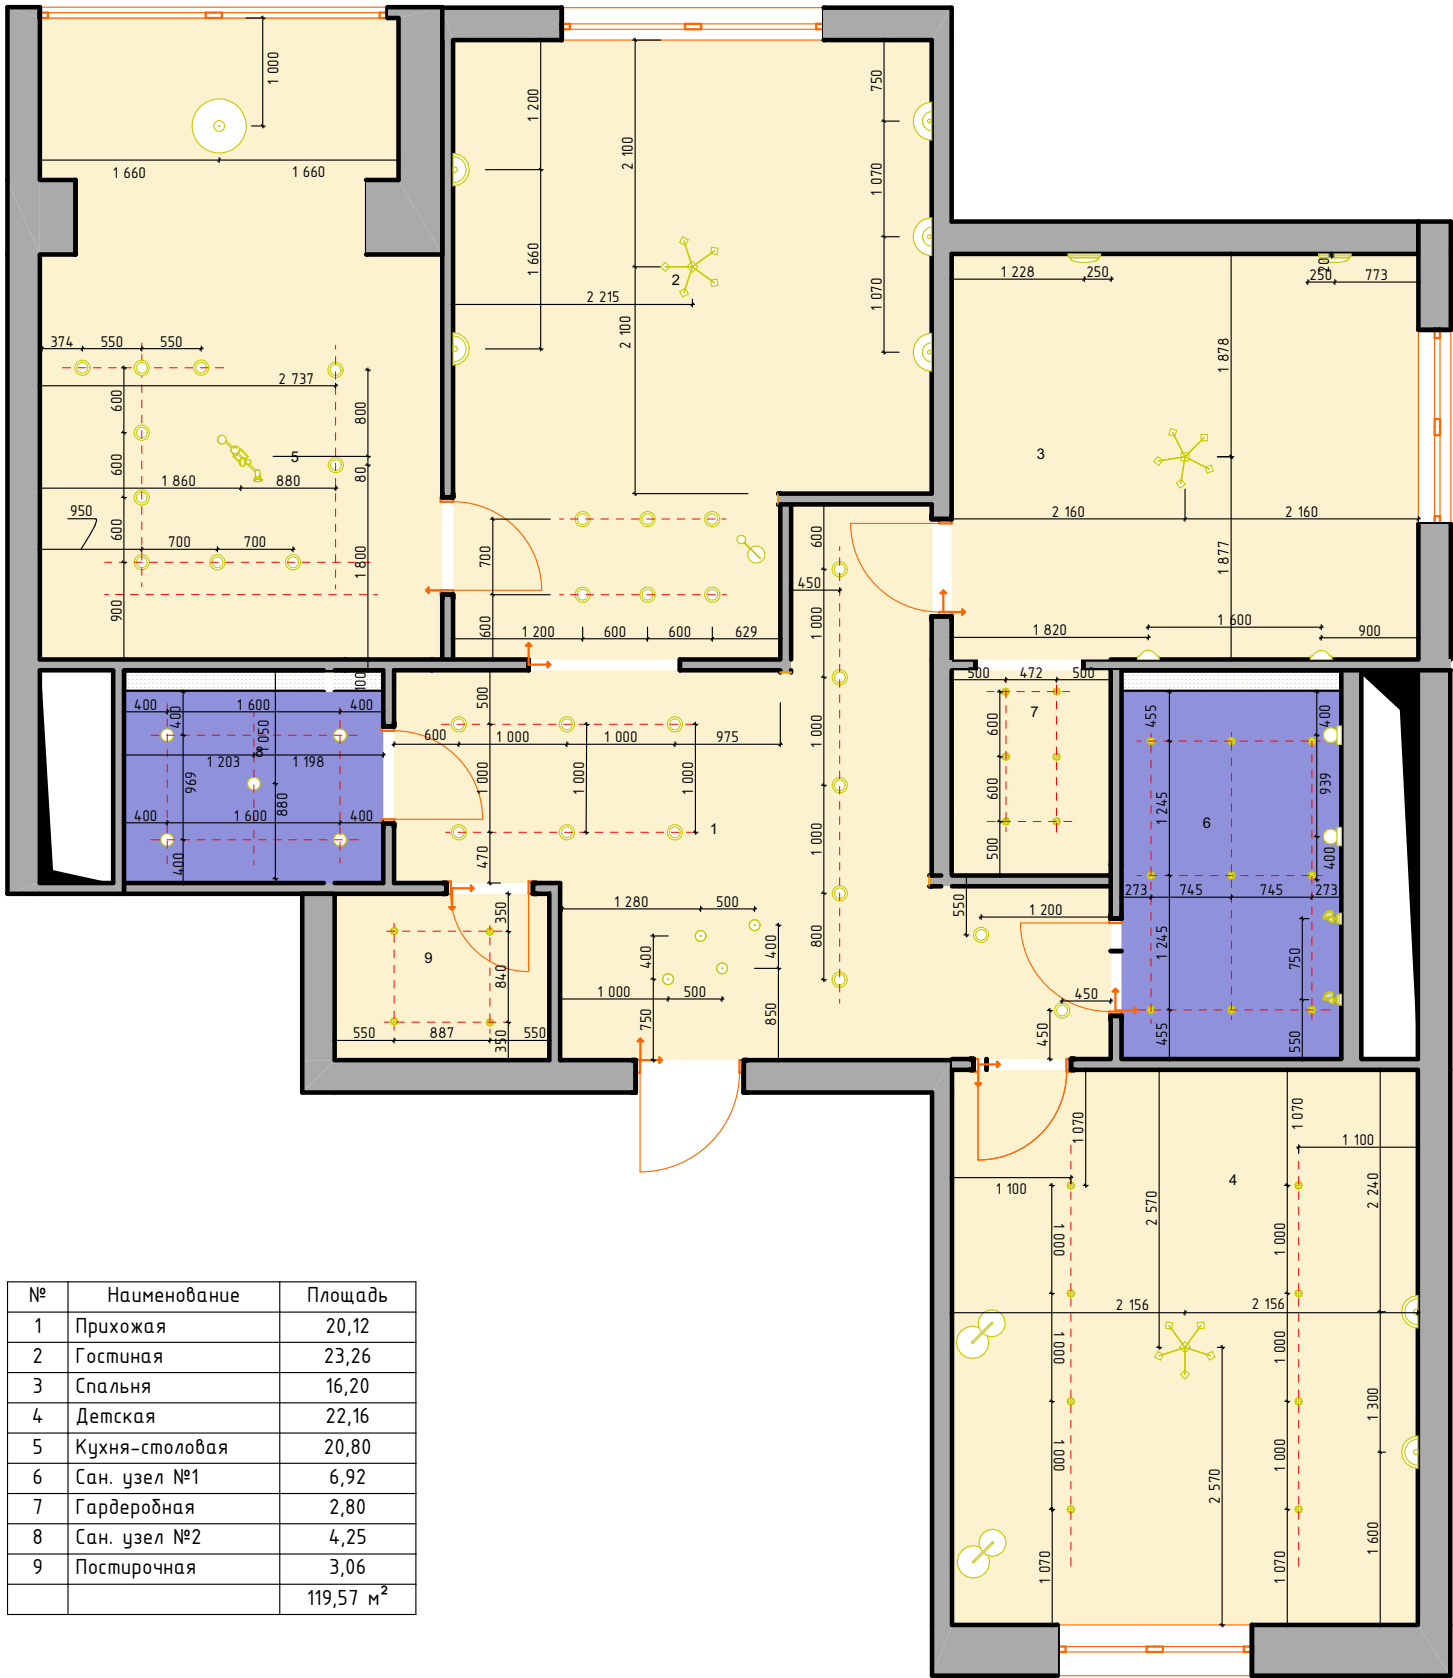


№	Наименование	Площадь
1	Прихожая	20,12
2	Гостиная	23,26
3	Спальня	16,20
4	Детская	22,16
5	Кухня-столовая	20,80
6	Сан. узел №1	6,92
7	Гардеробная	2,80
8	Сан. узел №2	4,25
9	Постирочная	3,06
		119,57 м²

Спецификация светильников			
Имя Связанной Зоны	ID Элемента	Количество	Предпросмотр 2D-плана
	НАСТОЛЬНАЯ ЛАМПА FAVOURITE ROCCA 2689-1T	1	
Гардеробная	ВСТРАИВАЕМЫЙ СВЕТОДИОДНЫЙ СВЕТИЛЬНИК EGLO IGOA 94976	6	
Гостиная	Настенный светильник Odeon Light Ester 4634/1W	3	
	Настенный светильник Odeon Light Ulla 4636/2W	2	
	НАСТОЛЬНАЯ ЛАМПА MAYTONI ERICH MOD221-TL-01-G	1	
	Подвесной светильник Odeon Light Artdec Romana 4925/9	1	
Детская	Потолочный светильник Odeon Light Zetta 4226/1C	6	

Спецификация светильников			
Имя Связанной Зоны	ID Элемента	Количество	Предпросмотр 2D-плана
	НАСТОЛЬНАЯ ЛАМПА FAVOURITE ROCCA 2689-1T	2	
	ПОДВЕСНАЯ ЛЮСТРА ST LUCE AVELLINO SL1504.203.07	1	
	Потолочный светодиодный светильник Lightstar Zolla 213911	8	
	Светодиодный светильник Mondy 4246/7WW	2	
Кухня-столовая	Подвесной светильник ST Luce Circola SL1201203.04	1	
	Подвесной светодиодный светильник ST Luce Allenoze SL1582.303.01	1	
	Потолочный светильник Odeon Light Zetta 4226/1C	10	
Постирочная	Потолочный светодиодный светильник Lightstar Zolla 213911	4	
Прихожая	Подвесной светильник Odeon Light FLAMBI	4	

Спецификация светильников			
Имя Связанной Зоны	ID Элемента	Количество	Предпросмотр 2D-плана
	Потолочный светильник Odeon Light Zetta 4226/1C	13	
Сан. узел №1	Бра Акба by De Markt для ванной комнаты	2	
	ВСТРАИВАЕМЫЙ СВЕТОДИОДНЫЙ СВЕТИЛЬНИК EGLO IGOA 94976	9	
	ПОДСВЕТКА ДЛЯ ЗЕРКАЛ ARTE LAMP AQUA A1208AP-2CC	2	
Сан. узел №2	Встраиваемый спот Novotech SPHERE 369976	5	
Спальня	Настенный светильник Odeon Light Romana 4925/2W	2	
	Настенный светодиодный светильник Odeon Light Vivat 3891/7WG	2	
Примечание: 1. Все размеры даны от выравнивающего слоя до середины светильника. 2. Все настенные светильники монтируются на высоте 1500 мм от чистого пола. 3. Подробный перечень используемых в проекте светильников представлен в спецификации.			

Адрес		г. Москва, поселение Сосенское, бульвар Веласкеса, д. 7, к. 5						
				Нежность и экспрессия		Стадия	Лист	Листов
		Подп.	Дата			РП	24	39
Дизайнер	Суворова А.В.		31.01.23	План освещения и спецификация светильников				

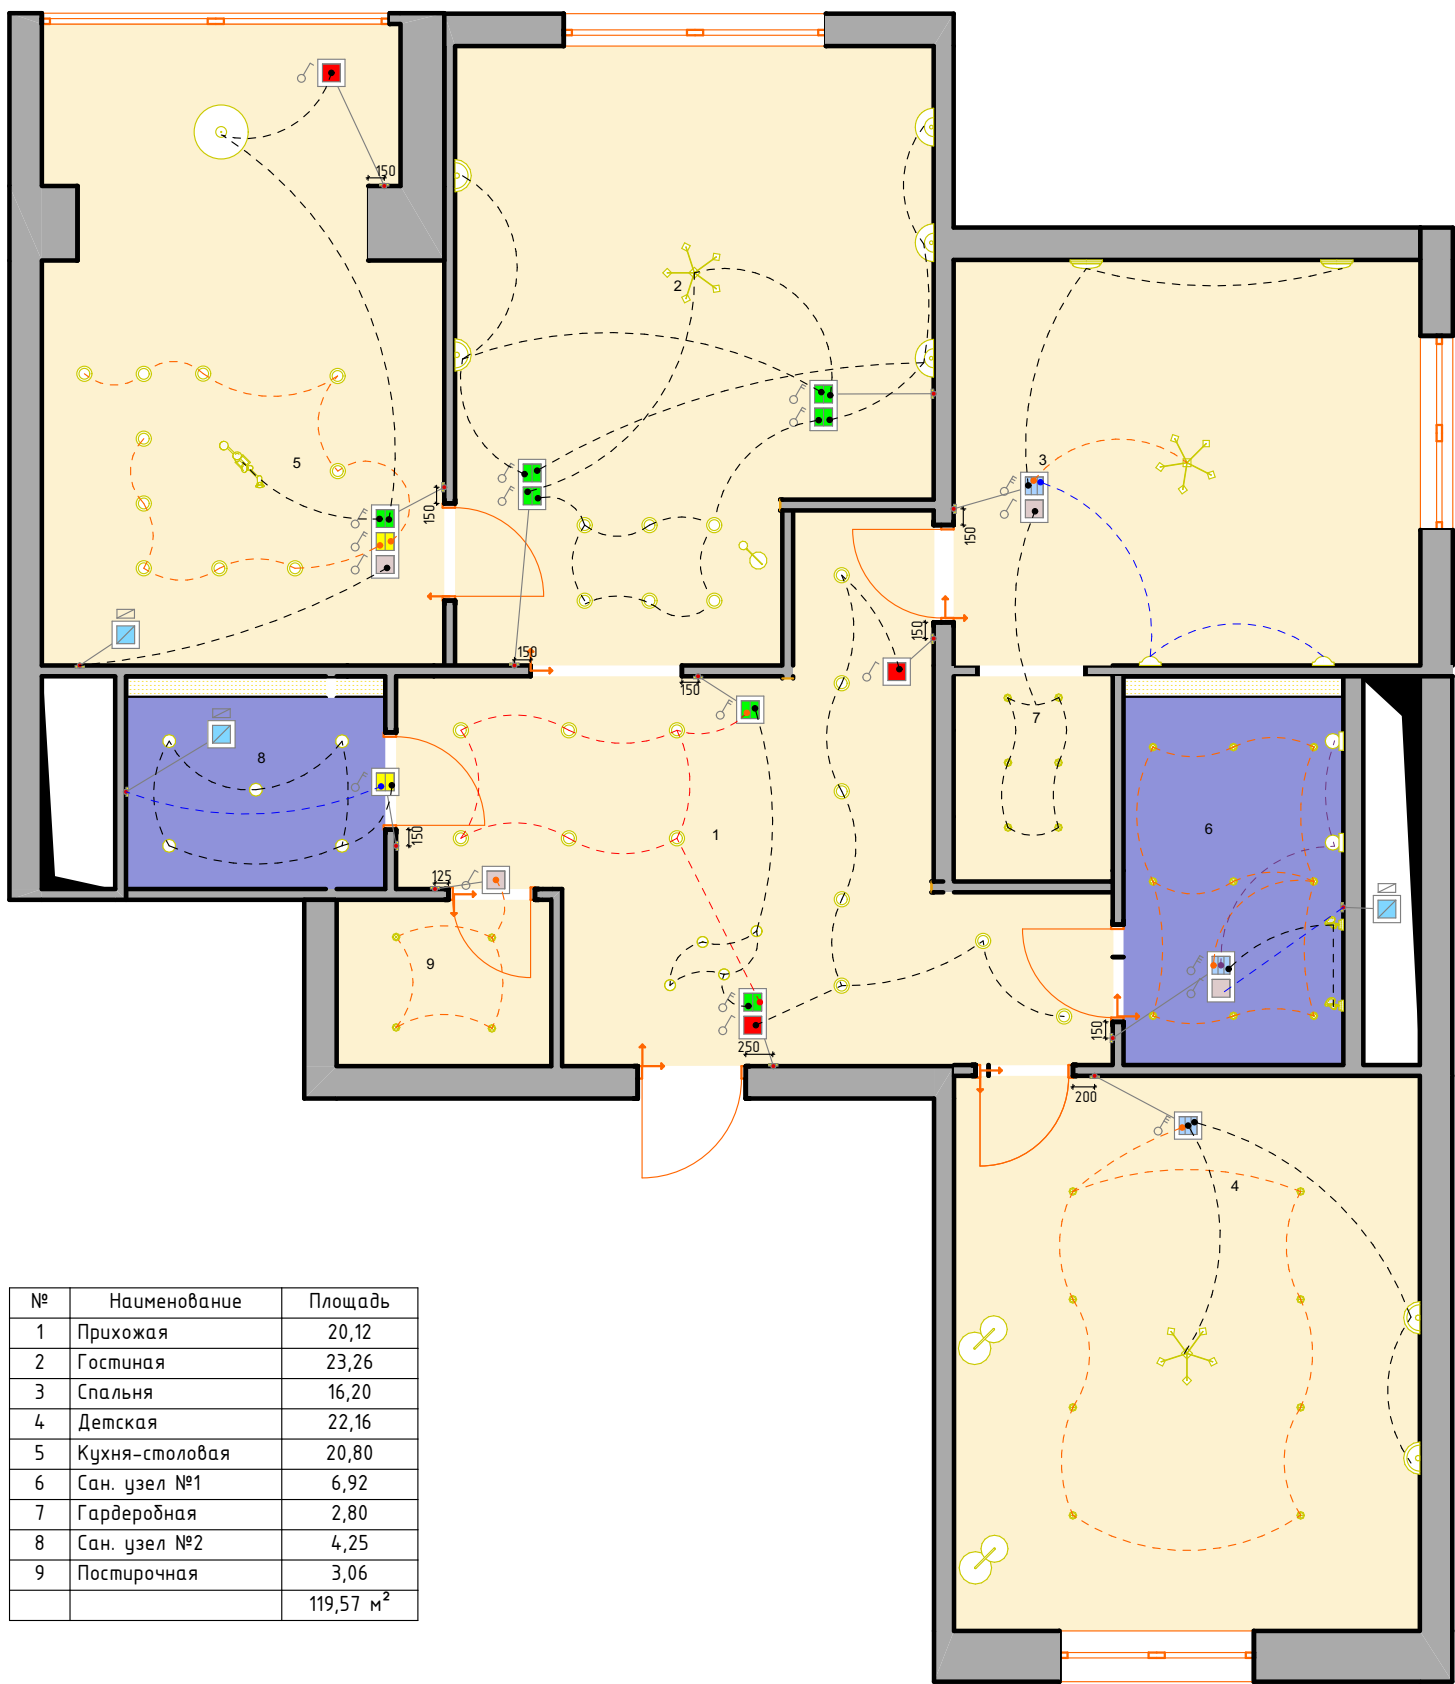


№	Наименование	Площадь
1	Прихожая	20,12
2	Гостиная	23,26
3	Спальня	16,20
4	Детская	22,16
5	Кухня-столовая	20,80
6	Сан. узел №1	6,92
7	Гардеробная	2,80
8	Сан. узел №2	4,25
9	Постирочная	3,06
		119,57 м²

Условные обозначения:			
	выключатель одноклавишный		выключатель двухклавишный проходной
	выключатель одноклавишный проходной		выключатель трехклавишный
	выключатель двухклавишный		вентилятор вытяжной

Примечание:
1. Все высоты даны от оси уровня чистого пола.
2. Все размеры даны от выравнивающего слоя до середины выключателей либо группы выключателей.
3. Выключатели монтировать на высоте + 0.900 мм от уровня чистого пола, если не указано иное.
4. Данный лист см. с листом "План освещения" и листом "План электрики".
5. В случае когда блок стоит из двух и более элементов (розеток/выключателей) размер дается до середины всего блока.

Адрес	г. Москва, поселение Сосенское, бульвар Веласкеса, д. 7, к. 5						
		Подп.	Дата	Нежность и экспрессия	Стадия	Лист	Листов
Дизайнер	Суворова А.В.		31.01.23		РП	25	39
				План разводки на выключатели			

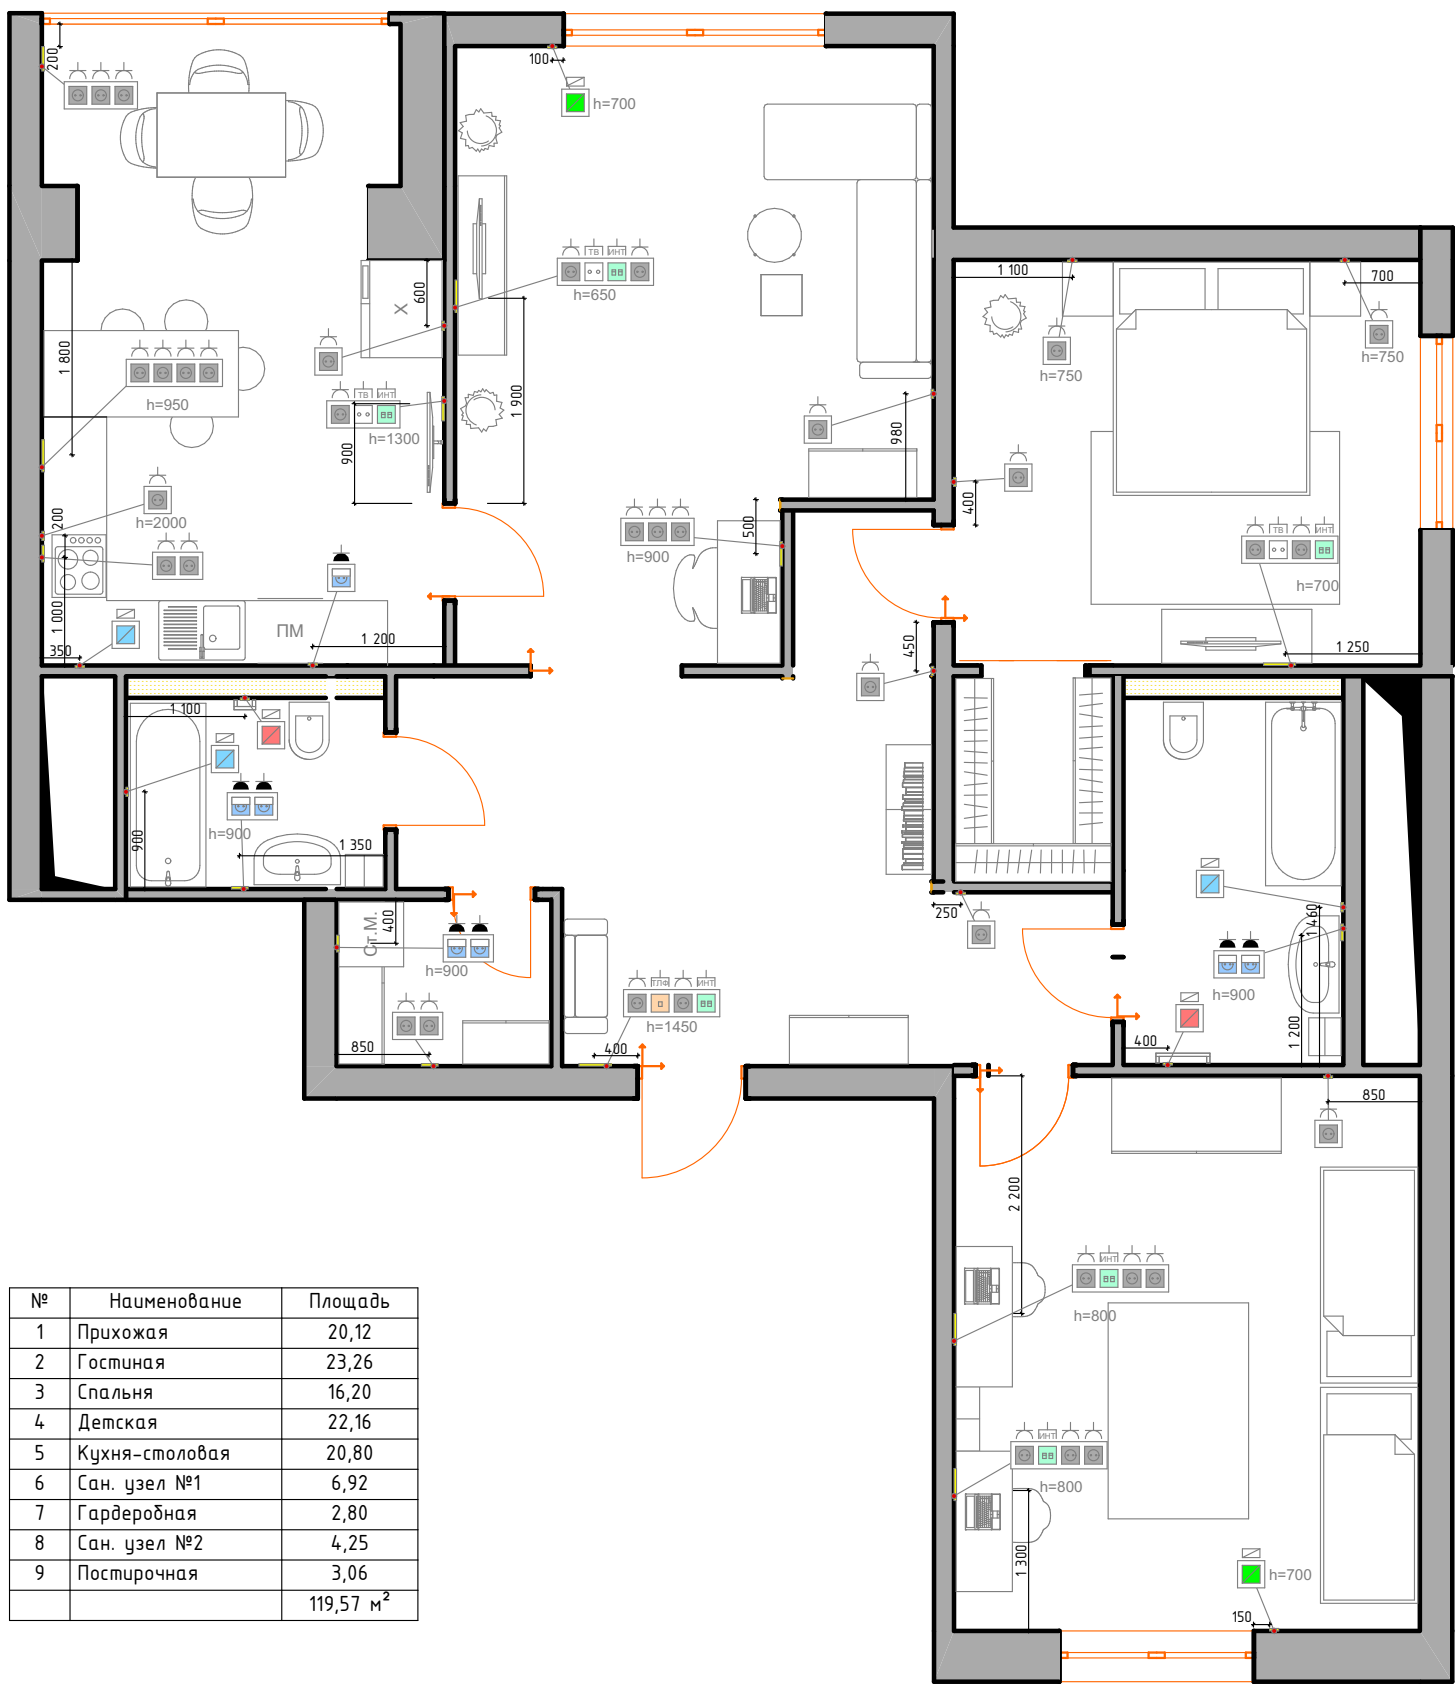

№	Наименование	Площадь
1	Прихожая	20,12
2	Гостиная	23,26
3	Спальня	16,20
4	Детская	22,16
5	Кухня-столовая	20,80
6	Сан. узел №1	6,92
7	Гардеробная	2,80
8	Сан. узел №2	4,25
9	Постирочная	3,06
		119,57 м²

Условные обозначения

	розетка с заземлением 220V		розетка телефонная
	розетка сетевая (интернет)		вывод для светодиодной подсветки
	розетка влагозащитная 220V		вывод для вытяжного вентилятора
	розетка телевизионная		вывод для полотенцесушителя

Примечание:

- Все розетки установить на h=250мм, кроме маркированных другими размерами.
- Все высоты даны по оси от уровня чистого пола, а размеры по оси от выравнивающего слоя.
- Высоту монтажа электрошита следует определить на объекте.
- Розетки для холодильника, духового шкафа, посудомоечной машины, варочной панели вывести в цоколь кухонного гарнитура. Для вытяжки розетку расположить вне зоны видимости. Все выводы розеток проверить после согласования проекта кухни.
- В случае если блок состоит из двух и более элементов размер дается до середины блока.
- Для вытяжных вентиляторов оставить выпуск проводки длиной 1.0 м на высоте 200 мм от чистого потолка.
- Для полотенцесушителей оставить выпуск проводки длиной 1.0 м на высоте 1200 мм от чистого пола.

Адрес	г. Москва, поселение Сосенское, бульвар Веласкеса, д. 7, к. 5						
				Нежность и экспрессия	Стадия	Лист	Листов
		Подп.	Дата		РП	26	39
Дизайнер	Суворова А.В.		31.01.23	План розеток			

Спецификация ЭЛ - рамки, вставки

Помещение	Товар	Тип	Количество
Детская		Розетка 2п+3 220В 1-я, винты, перламутр Серия: Valena Allure Артикул: Ir_029166	7 шт.
		Рамка на 1 пост, перламутр Серия: Valena Allure Артикул: Ir_029526	2 шт.
		Рамка на 4 поста, перламутр Серия: Valena Allure Артикул: Ir_029529	2 шт.
		Розетка RJ45 Cat.5e UTP 1-я, перламутр Серия: Valena Allure Артикул: Ir_029281	2 шт.
		Выключатель 3-х клавишный, перламутр Серия: Valena Allure Артикул: Ir_029046	1 шт.
Спальня		Розетка 2п+3 220В 1-я, винты, перламутр Серия: Valena Allure Артикул: Ir_029166	5 шт.
		Рамка на 1 пост, перламутр Серия: Valena Allure Артикул: Ir_029526	3 шт.
		Рамка на 4 поста, перламутр Серия: Valena Allure Артикул: Ir_029529	1 шт.
		Розетка RJ45 Cat.5e UTP 1-я, перламутр Серия: Valena Allure Артикул: Ir_029281	1 шт.
		Розетка TV простая с разъемом типа "F", перламутр Серия: Valena Allure Артикул: Ir_029246	1 шт.
		Выключатель 1-но клавишный, перламутр Серия: Valena Allure Артикул: Ir_029136	1 шт.
		Выключатель 3-х клавишный, перламутр Серия: Valena Allure Артикул: Ir_029046	1 шт.
Гостиная		Рамка на 2 поста, перламутр Серия: Valena Allure Артикул: Ir_029527	1 шт.
		Розетка 2п+3 220В 1-я, винты, перламутр Серия: Valena Allure Артикул: Ir_029166	6 шт.
		Рамка на 1 пост, перламутр Серия: Valena Allure Артикул: Ir_029526	1 шт.
		Рамка на 3 поста, перламутр Серия: Valena Allure Артикул: Ir_029528	1 шт.
		Рамка на 4 поста, перламутр Серия: Valena Allure Артикул: Ir_029529	1 шт.
		Розетка RJ45 Cat.5e UTP 1-я, перламутр Серия: Valena Allure Артикул: Ir_029281	1 шт.
		Розетка TV простая с разъемом типа "F", перламутр Серия: Valena Allure Артикул: Ir_029246	1 шт.
		Рамка на 2 поста, перламутр Серия: Valena Allure Артикул: Ir_029527	2 шт.
		Выключатель 2-х клавишный с 2-х мест (переключатель), перламутр Серия: Valena Allure Артикул: Ir_029093	4 шт.

Спецификация ЭЛ – рамки, вставки

Помещение	Товар	Тип	Количество
Санитарный узел №1		Рамка на 2 поста, перламутр Серия: Valena Allure Артикул: Ir_029527	2 шт.
		Розетка встраиваемая Legrand Valena ALLURE с заземлением крышкой и шторками цвет белый Арт. 93831331	2 шт.
		Выключатель 1-но клавишный, перламутр Серия: Valena Allure Артикул: Ir_029136	1 шт.
		Выключатель 3-х клавишный, перламутр Серия: Valena Allure Артикул: Ir_029046	1 шт.
Санитарный узел №2		Рамка на 2 поста, перламутр Серия: Valena Allure Артикул: Ir_029527	1 шт.
		Розетка встраиваемая Legrand Valena ALLURE с заземлением крышкой и шторками цвет белый Арт. 93831331	2 шт.
		Выключатель 2-х клавишный, перламутр Серия: Valena Allure Артикул: Ir_029086	1 шт.
Кухня-столовая		Рамка на 1 пост, перламутр Серия: Valena Allure Артикул: Ir_029526	4 шт.
		Рамка на 2 поста, перламутр Серия: Valena Allure Артикул: Ir_029527	1 шт.
		Рамка на 3 поста, перламутр Серия: Valena Allure Артикул: Ir_029528	3 шт.
		Рамка на 4 поста, перламутр Серия: Valena Allure Артикул: Ir_029529	1 шт.
		Розетка 2п+3 220В 1-я, винты, перламутр Серия: Valena Allure Артикул: Ir_029166	12 шт.
		Розетка встраиваемая Legrand Valena ALLURE с заземлением крышкой и шторками цвет белый Арт. 93831331	1 шт.
		Розетка RJ45 Cat.5e UTP 1-я, перламутр Серия: Valena Allure Артикул: Ir_029281	1 шт.
		Розетка TV простая с разъемом типа "F", перламутр Серия: Valena Allure Артикул: Ir_029246	1 шт.
		Выключатель 1-но клавишный с 2-х мест (переключатель), перламутр Серия: Valena Allure Артикул: Ir_029143	1 шт.
		Выключатель 2-х клавишный с 2-х мест (переключатель), перламутр Серия: Valena Allure Артикул: Ir_029093	1 шт.
		Выключатель 2-х клавишный, перламутр Серия: Valena Allure Артикул: Ir_029086	1 шт.

Спецификация ЭЛ - рамки, вставки

Помещение	Товар	Тип	Количество
Постирочная		Рамка на 1 пост, перламутр Серия: Valena Allure Артикул: Ir_029526	1 шт.
		Выключатель 1-но клавишный, перламутр Серия: Valena Allure Артикул: Ir_029136	1 шт.
		Рамка на 2 поста, перламутр Серия: Valena Allure Артикул: Ir_029527	2 шт.
		Розетка встраиваемая Legrand Valena ALLURE с заземлением крышкой и шторками цвет белый Арт. 93831331	2 шт.
		Розетка 2п+3 220В 1-я, винты, перламутр Серия: Valena Allure Артикул: Ir_029166	2 шт.
Прихожая		Рамка на 1 пост, перламутр Серия: Valena Allure Артикул: Ir_029526	4 шт.
		Рамка на 2 поста, перламутр Серия: Valena Allure Артикул: Ir_029527	1 шт.
		Рамка на 4 поста, перламутр Серия: Valena Allure Артикул: Ir_029529	1 шт.
		Розетка 2п+3 220В 1-я, винты, перламутр Серия: Valena Allure Артикул: Ir_029166	4 шт.
		Розетка RJ11 1-я, перламутр Серия: Valena Allure Артикул: Ir_029276	1 шт.
		Розетка RJ45 Cat 5e UTP 1-я, перламутр Серия: Valena Allure Артикул: Ir_029281	1 шт.
		Выключатель 1-но клавишный с 2-х мест (переключатель), перламутр Серия: Valena Allure Артикул: Ir_029143	2 шт.
		Выключатель 2-х клавишный с 2-х мест (переключатель), перламутр Серия: Valena Allure Артикул: Ir_029093	2 шт.



№	Наименование	Площадь
1	Прихожая	20,12
2	Гостиная	23,26
3	Спальня	16,20
4	Детская	22,16
5	Кухня-столовая	20,80
6	Сан. узел №1	6,92
7	Гардеробная	2,80
8	Сан. узел №2	4,25
9	Постирочная	3,06
		119,57 м²

Условные обозначения:

7,33 м²


отопливаемая
площадь

Примечание:
1. Размеры даны в мм.
2. Расчет мощности радиаторов отопления предоставляется специализированной организацией.
3. Данный лист смотреть с проектом отопления, подготовленным специализированной организацией.
4. Полотенцесушители монтируются на высоте 1200 мм от уровня чистого пола.

Адрес	г. Москва, поселение Сосенское, бульвар Веласкеса, д. 7, к. 5						
				Нежность и экспрессия	Стадия	Лист	Листов
		Подп.	Дата		РП	30	39
Дизайнер	Суворова А.В.		31.01.23	План отопления	ALLA SUVOROVA INTERIOR DESIGN		

П/п	Изображение	Наименование	Производитель	Артикул	Кол-во	Стоимость за ед., рубли	Сумма, рубли
1. Ремонтные работы, черновые материалы							
1.1.	-	Работа строительной бригады + черновые материалы	-	-	-	20000,00 руб./м2	2 420 000,00
1.2.	-	Разработка дизайн-проекта	-	-	-	-	120 000,00
ИТОГО:							2 540 000,00
2. Отопление и кондиционирование*							
2.1.		Полотенцесушитель электрический Lemark Pramen П10 50x80	Lemark	LM33810E	1	23 450,00	23 450,00
2.3.		Quadro EQ1 – узкий электрический дизайн-полотенцесушитель с терморегулятором из нержавеющей стали	Приоритет	274647493	1	23 430,00	23 430,00
ИТОГО:							46 880,00
* радиаторы остаются от застройщика, заменяться не будут							
3. Сантехника							
3.1.		Комплект Geberit icon T54 Rimfree 500.362.TC.I	Geberit	500.362.TC.I	2	49 540,00	99 080,00
3.2.		Пенал CUBO правый 165 мальва	Керама Марацци	CU.165Rh/MAL	1	35 440,80	35 440,80
3.3.		Тумба CUBO подвесная 90 правая, мальва, 2 ящика + 2 открытые полки	Керама Марацци	CU.90Rh/MAL	1	31 640,00	31 640,00
3.4.		Раковина CUBO 90 правая с крепежом	Керама Марацци	CUI.wb.90Rh	1	12 850,80	12 850,80
3.5.		Однорычажный смеситель для раковины OLE высокий без донного клапана хром	Керама Марацци	69415KM.21.018	1	18 932,40	18 932,40

Адрес	г. Москва, поселение Сосенское, бульвар Веласкеса, д. 7, к. 5						
				Нежность и экспрессия	Стадия	Лист	Листов
		Подп.	Дата		РП	31	39
Дизайнер	Суворова АВ.		31.01.23	Смета проекта	ALLA SUVOROVA INTERIOR DESIGN		

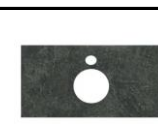3.6.		Душевая колонна с термостатическим смесителем хром	Керама Марацци	61157KM.21.018	1	42 120,00	42 120,00
3.7.		Ванна чугунная Rosa Continental 21290100R 170x70 см	Rosa	4401030	2	42 990,00	85 980,00
3.8.		Тумба PLAZA Modern, подвесная 80 см, 1 выдвижной ящик и открытая полка,цв.дуб Орегон	Керама Марацци	PL.M.80.1/OAK.O	1	24 850,80	24 850,80
3.9.		Спец. изделие декоративное для накладных раковин Риалько зеленый темный 48*80 керам.	Керама Марацци	PL1.VT97/80	1	10 200,00	10 200,00
3.10.		Раковина PLAZA 60x40 см накладная с отверстием под смеситель	Керама Марацци	PLR.wb.60.1	1	9 450,00	9 450,00
3.11.		Однорычажный смеситель для раковины OLE высокий без донного клапана матовый чёрный	Керама Марацци	69415KM.01.093	1	20 208,00	20 208,00
3.12.		Душевая колонна с термостатическим смесителем матовый черный	Керама Марацци	61157KM.01.093	1	76 393,20	76 393,20
3.13.		Пенал PLAZA Modern подвесной 170 белый 2 дверцы push	Керама Марацци	PL.M.170/WHT	1	37 460,00	37 460,00
ИТОГО:							504 606,00
4. Двери и окна*							
4.1.		МЕЖКОМНАТНАЯ ДВЕРЬ PARIS 8121. МАТОВЫЙ ЖЕМЧУЖНЫЙ	Волховец	8121 МХМ	5	36 399,00	181 995,00

Адрес	г. Москва, поселение Сосенское, бульвар Веласкеса, д. 7, к. 5						
				Нежность и экспрессия	Стадия	Лист	Листов
		Подп.	Дата		РП	32	39
Дизайнер	Суворова АВ.		31.01.23	Смета проекта	ALLA SUVOROVA INTERIOR DESIGN		

4.2.		МЕЖКОМНАТНАЯ ДВЕРЬ PARIS 8121. МАТОВЫЙ ЖЕМЧУЖНЫЙ	Волховец	8121 МЖМ	1	36 399,00	36 399,00
4.3.		РУЧКА ДВЕРНАЯ CAROLA МАТОВОЕ ЗОЛОТО	Волховец	CAROLA	6	1 500,00	9 000,00
4.4.		Раздвижная дверь в стену для гардеробной в стиле Flat	www.shpondveri.ru	Заказная позиция	1	12 500,00/м2	50 000,00
4.5.		Дверь Torex ULTIMATUM NEXT ПВХ Скол дуба черный НС-1, ПВХ Скол дуба белый НС-1	Torex	3397	1	97 414,00	97 414,00
ИТОГО:							277 394,00


* окна остаются от застройщика, заменяться не будут

5. Свет							
5.1.		Потолочный светильник Odeon Light Zetta 4226/1C	Odeon Light	4226/1C	29	4 290,00	124 410,00
5.2.		Подвесной светильник Odeon Light FLAMBI, G9, 40 Вт	ODEON LIGHT	6927270	4	12 612,00	50 448,00
5.3.		Подвесной светильник Odeon Light Artdec Romana 4925/9	Odeon Light	4925/9	1	130 716,00	130 716,00
5.4.		Настенный светильник Odeon Light Ulla 4636/2W	Odeon Light	4636/2W	2	16 190,00	32 380,00
5.5.		Настенный светильник Odeon Light Ester 4634/1W	Odeon Light	4634/1W	3	16 764,00	50 292,00


Адрес	г. Москва, поселение Сосенское, бульвар Веласкеса, д. 7, к. 5						
				Нежность и экспрессия	Стадия	Лист	Листов
		Подп.	Дата		РП	33	39
Дизайнер	Суворова АВ.		31.01.23	Смета проекта	 ALLA SUVOROVA INTERIOR DESIGN		

5.6.		НАСТОЛЬНАЯ ЛАМПА MAYTONI ERICH MOD221-TL-01-G	MAYTONI ERICH	MOD221-TL-01-G	1	9 290,00	9 290,00
5.7.		Подвесная люстра Lumien Hall Barumini LH3046/6P-CO	Lumien Hall	LH3046/6P-CO	1	29 500,00	29 500,00
5.8.		Настенный светильник Odeon Light Romana 4925/2W	Odeon Light	4925/2W	2	8 500,00	17 000,00
5.9.		Настенный светодиодный светильник Odeon Light VivaT 3891/7WG	Odeon Light	3891/7WG	2	7 020,00	14 040,00
5.10.		ВСТРАИВАЕМЫЙ СВЕТОДИОДНЫЙ СВЕТИЛЬНИК EGLO IG0A 94976	EGLO	94976	15	790,00	11 850,00
5.11.		Бра Аква by De Markt для ванной комнаты	De Markt	509024401	2	3 500,00	7 000,00
5.12.		ПОДСВЕТКА ДЛЯ ЗЕРКАЛ ARTE LAMP AQUA A1208AP-2CC	ARTE	A1208AP-2CC	2	1 440,00	2 880,00
5.13.		ПОДВЕСНАЯ ЛЮСТРА ST LUCE AVELLINO SL1504.203.07	ST LUCE	SL1504.203.07	1	14 340,00	14 340,00
5.14.		Светодиодный светильник Odeon Light Mondy 4246/7WW	Odeon Light	4246/7WW	2	8 760,00	17 520,00
5.15.		НАСТОЛЬНАЯ ЛАМПА FAVOURITE ROCCA 2689-1T	FAVOURITE	2689-1T	2	9 900,00	19 800,00
5.16.		Подвесной светодиодный светильник ST Luce Allenore SL1582.303.01	ST Luce	SL1582.303.01	1	8 870,00	8 870,00
5.17.		Подвесной светильник ST Luce Circono SL1201.203.04	ST Luce	SL1201.203.04	1	33 500,00	33 500,00
5.18.		Потолочный светодиодный светильник Lightstar Zolla 213911	Lightstar	213911	12	2 827,00	33 924,00

Адрес	г. Москва, поселение Сосенское, бульвар Веласкеса, д. 7, к. 5						
				Нежность и экспрессия	Стадия	Лист	Листов
		Подп.	Дата		РП	34	39
Дизайнер	Суворова АВ.		31.01.23	Смета проекта	ALLA SUVOROVA INTERIOR DESIGN		

 5.19.		Встраиваемый спот Novotech SPHERE 369976	Novotech	369976	5	3 160,00	15 800,00
ИТОГО:							285 606,00
6. Отделочные материалы							
6.1.		Керамогранит Softmarble 60,5x60,5 см 1.44 м² цвет серый	GRASARO	82282980	6 коробок	1612,80 / коробка. 1120,00 / м²	9 676,80
6.2.		Керамическая плитка Decocer Tivoli Sea настенная 10x40 см	Decocer	285288	4 упаковки	2365,00 / м2	9 460,00
6.3.		НАСТЕННАЯ ПЛИТКА TIVOLI CREAM 10X40 ОТ DECOCER (ИСПАНИЯ)	Decocer	03569-0001	4 упаковки	2750,00/м²	11 000,00
6.4.		НАСТЕННАЯ ПЛИТКА TIVOLI CREAM 10X40 ОТ DECOCER (ИСПАНИЯ)	Decocer	03569-0001	11 упаковок	2750,00/м²	24 090,00
6.5.		Керамогранит Softmarble 30x60 см 1.08 м² цвет белый	GRASARO	82282977	16 упаковок	1209,60 / коробка	19 305,60
6.6.		Керамогранит Sant Laurent 60.7x60.7 см 1.105 м² цвет белый	GOLDEN TILE	18615855	25 коробок	1312,74 / кор. 1 188 / м²	32 818,50
6.7.		Паркет Елка Английская Lab Arte Angle Дуб Рустик лак 500x110x14/3	Lab Arte	204975	65 м2	4577,00 / м2	297 505,00
6.8.		Обои AROMATICO №3	FACTURA	-	15,6 м²	2500,00 / м2	39 000,00
6.9.		Краска для колеровки водно-дисперсионная Tikkurila Joker прозрачная база С 9 литров + Колеровка NCS – S 1502-R	Tikkurila	11601389	2 ведра (из расхода 1 ведро 9 л на 42.00 м² поверхности)	8502,00 / шт.	17 004,00
6.10.		Краска для колеровки водно-дисперсионная Tikkurila Joker прозрачная база С 9 литров + Колеровка NCS – S 1505-Y50R	Tikkurila	11601389	2 ведра (из расхода 1 ведро 9 л на 42.00 м² поверхности)	8502,00 / шт.	17 004,00
6.11.		Обои Euro Decor 7007-04 Julie / виниловые на флизелиновой основе / 1,06x10м	EURO DECOR	-	2 рулона	1665,00 / рулон	3 345,00
6.12.		Обои Euro Decor 7010-04 Julie / виниловые на флизелиновой основе / 1,06x10м	EURO DECOR	-	5 рулонов	1665,00 / рулон	8 325,00
6.13.		Краска для колеровки водно-дисперсионная Tikkurila Joker прозрачная база С 9 литров + Колеровка NCS – S 3005-Y50R	Tikkurila	11601389	1 ведро 9 л на 42.00 м² поверхности	8 502,00 / шт.	8 502,00

Адрес	г. Москва, поселение Сосенское, бульвар Веласкеса, д. 7, к. 5						
				Нежность и экспрессия	Стадия	Лист	Листов
		Подп.	Дата		РП	35	39
Дизайнер	Суворова АВ.		31.01.23	Смета проекта	 ALLA SUVOROVA INTERIOR DESIGN		

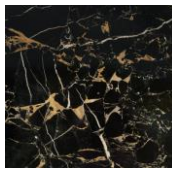6.14.		Керамогранит LB Ceramics Блю Шеврон 45х45 см 1.62 м² цвет бежевый	LB CERAMICS	85604793	16 коробок / 25,92 м2	1 074,06 / кор. 663 / м²	17 184,96
6.15.		Керамогранит Golden Tile Saint Laurent 60.7х60.7 см 1.105 м² цвет чёрный	GOLDEN TILE	82754016	20 коробок / 22,1 м2	1 434,29 / кор. 1298 / м²	28685,8
ИТОГО:							542 906,66
7. Корпусная мебель на заказ							
7.1.		Гардеробная система, 138х190х236 см. Изготавливается по размерам заказчика	Столярная мастерская	-	-	168 900,00	168 900,00
7.2.		Кухня Allure Заказная позиция по размерам заказчика	marya.ru	-	-	197087,00 / цена за базовую комплектацию размером 2,4 м	550 000,00
7.3.		Шкаф для стиральной и сушильной машины 1500*420 (под заказ по размерам заказчика, фасады выбираются заказчиком)	Мебельюкс	-	1	37 000,00	37 000,00
ИТОГО:							755 900,00
8. Мебель							
8.1.		Кресло компьютерное детское Анна розового цвета	Stool Group	-	2	5 990,00	11 980,00
8.2.		Письменный стол Равенна Plain	Divan.ru	-	2	13 990,00	27 980,00
8.3.		Кровать Пенни-1 90 White	Divan.ru	-	2	24 990,00	49 980,00
8.4.		Шкаф-стеллаж правый Аллегро	lazurit	4683	1	23 639,00	23 639,00
8.5.		Шкаф-купе Аллегро	lazurit	4679	1	55 308,00	55 308,00

Адрес	г. Москва, поселение Сосенское, бульвар Веласкеса, д. 7, к. 5						
				Нежность и экспрессия	Стадия	Лист	Листов
		Подп.	Дата		РП	36	39
Дизайнер	Суворова АВ.		31.01.23	Смета проекта	ALLA SUVOROVA INTERIOR DESIGN		

8.6.		ТВ-тумба Теджонс Time Art Santiago	Divan.ru	-	1	21 990,00	21 990,00
8.7.		Тумба прикроватная Теджонс Art Santiago	Divan.ru	-	2	10 990,00	21 980,00
8.8.	 Матрас Элекс 160х200 19 990 Р 24 990 Размеры: 200 х 160 х 22 см	Матрас Элекс 160х200	Divan.ru	-	1	19 990,00	19 990,00
8.9.		Кровать Лиель 160 обивка Флок Савай 05	Divan.ru	-	1	42 990,00	42 990,00
8.10.		Кофейный столик со стеклянной столешницей	Garda Decor	IMR-1199292	1	36 990,00	36 990,00
8.11.		Кофейный столик черно-золотого цвета	Garda Decor	IMR-1108822	1	31 400,00	31 400,00
8.12.		Тумба под тв CS069	The idea	CS069	1	68 900,00	68 900,00
8.13.		Угловой диван-кровать Wing сиреневого цвета	ОГОГО ОБСТАНОВКА	IMR-888686	1	90 900,00	90 900,00
8.14.		Сервант Frida с разноцветными дверцами на деревянных ножках	ОГОГО ОБСТАНОВКА	IMR-1326113	1	28 100,00	28 100,00
8.15.		Стол письменный Сакраменто синего цвета	Белфан	IMR-1342286	1	78 183,00	78 183,00
8.16.		Кресло офисное Donald бежевого цвета	Imodern	IMR-1435752	1	44 635,00	44 635,00
8.17.		Хозяйственный шкаф из МДФ ШК1 для уборочного инвентаря 800*400*1800	Мебельюкс	ШК1	1	24 100,00	24 100,00
8.18.		Стол F120	hoff.ru	80354734	1	37 499,00	37 499,00

Адрес	г. Москва, поселение Сосенское, бульвар Веласкеса, д. 7, к. 5						
				Нежность и экспрессия	Стадия	Лист	Листов
		Подп.	Дата		РП	37	39
Дизайнер	Суворова АВ.		31.01.23	Смета проекта	ALLA SUVOROVA INTERIOR DESIGN		

8.19.		СТУЛ СО СПИНКОЙ СИНИЙ С ЗОЛОТЫМИ НОЖКАМИ TURIN	Bradex home	00-4045949	4	11 340,00	45 360,00
8.20.		Барный стул Turin от Bradex home	Bradex home	192244	4	15 103,00	60 412,00
8.21.		Шкаф-витрина The One Wave с фасадом терракотового цвета	PRINCIPLE	IMR-1278699	1	123 210,00	123 210,00
8.21.		Банкетка Adel от Ogogo	Ogogo	177852	1	16 900,00	16 900,00
8.22.		Прихожая Jules Verne от Etagerca	Etagerca	188988	1	94 663,00	94 663,00
ИТОГО:							1 057 089,00
9. Декор и текстиль							
9.1.		Подушка декоративная из хлопка цвета пыльной розы с контрастным кантом из коллекции Ethnic, 30x50 см	tkano	TK19-CU0009	2	1 990,00	3 980,00
9.2.		Декоративная подушка GOYA VIOLA 45*45 см	decor-magic	-	2	890,00	1 780,00
9.3.		Подушка декоративная из хлопка с авторским принтом из коллекции Freak Fruit, 45x45 см	tkano	TK20-CU0003	1	1 290,00	1 290,00
9.4.		Ковер OLVI DARVEL 160x230	Decor magic	DM173	1	13 091,00	13 091,00
9.5.		Комплект постельного белья двуспальный небесно-голубого цвета из органического стираного хлопка из коллекции	tkano	TK20-BLI0005	1	6 490,00	6 490,00
9.6.		Набор из двух наволочек из сатина бежевого цвета с авторским принтом из коллекции Freak Fruit, 70x70 см	tkano	TK20-PC0034	1	2 390,00	2 390,00
9.7.		Чехол на подушку из фактурного хлопка голубого цвета с контрастным кантом из коллекции Essential, 45x45	tkano	TK20-CC0007	2	1 290,00	2 580,00
9.8.		Покрывало из хлопка с бахромой голубого цвета из коллекции Ethnic, 230x250 см	tkano	TK21-BS0001	1	6 890,00	6 890,00

Адрес	г. Москва, поселение Сосенское, бульвар Веласкеса, д. 7, к. 5						
				Нежность и экспрессия	Стадия	Лист	Листов
		Подп.	Дата		РП	38	39
Дизайнер	Суворова А.В.		31.01.23	Смета проекта	 ALLA SUVOROVA INTERIOR DESIGN		

9.10.		Ковер NOVELLE CENTURY 160x230	Decor magic	10-0036469	1	15 700,00	15 700,00
9.11.		Ковер NOVELLE AQUAREL 160x230	Decor magic	IMR-1018631	1	21 991,00	21 991,00
9.12.		Подушка декоративная DECOR MAGIC AQUAREL, 45x45	Decor magic	-	2	802,00	1 604,00
9.13.		Декоративная подушка ULTRA ROSE 45*45 см	Decor magic	IMR-1161087	2	995	1990
9.14.		Декоративная подушка ULTRA ATLANTIC 45*45 см	Decor magic		2	995	1990
ИТОГО:							81 766,00
ИТОГО по смете:							6 092 147,66

Адрес	г. Москва, поселение Сосенское, бульвар Веласкеса, д. 7, к. 5						
		Подп.	Дата	Нежность и экспрессия	Стадия	Лист	Листов
					РП	39	39
Дизайнер	Суворова А.В.		31.01.23	Смета проекта	 ALLA SUVOROVA INTERIOR DESIGN		